

DP109

DWARSPROFIELPLAN

23/04/07

Besteknr. 36/06_TO-36

LEGENDE

Bodempeil

_____ Slibpeil

As lengteprofiel

Begin begroeiing

Rand bos

Afsluiting beton

Afsluiting weide


Kunstwerk/constructie beton

Kunstwerk/constructie metselwerk

Kruinbreedte

Vergelijkingsvlak
0.00 m T.A.W.
P109

Peil maaiveld
Tussenafstand
Gecumuleerde afstand
Peil slibbodem
Tussenafstand
Gecumuleerde afstand

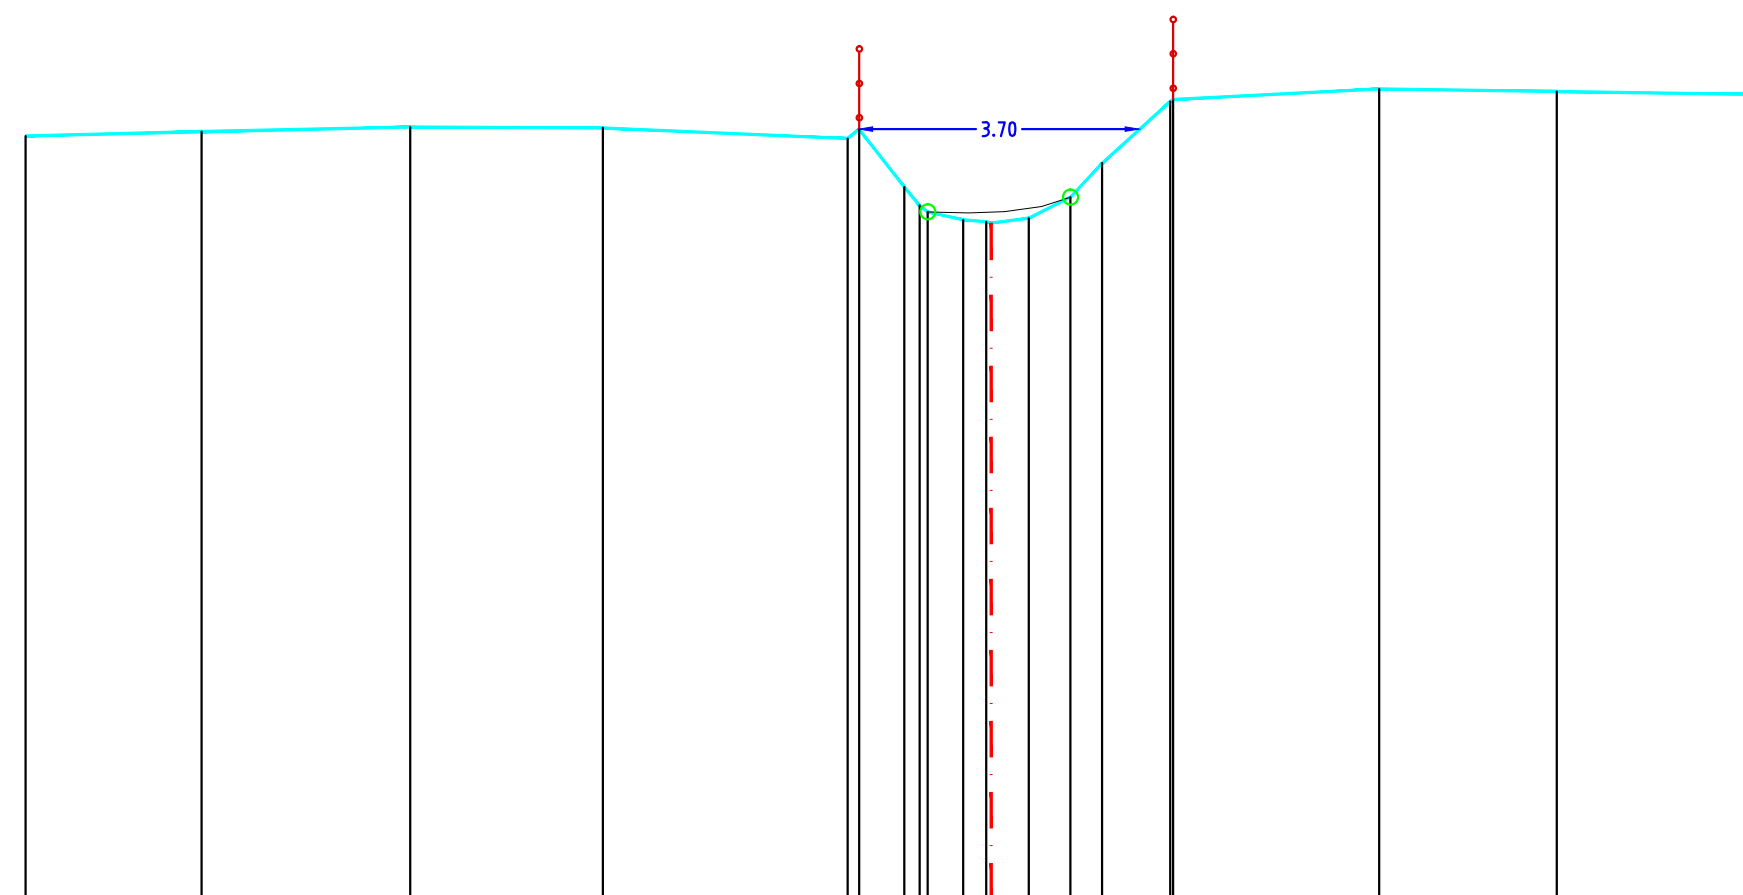

			-12.77	-10.41
			2.33	
			-10.44	-10.17
			2.76	
			-7.69	-10.23
			2.55	
			-5.14	-10.22
			3.24	
			-1.90	-10.07
			0.60	
			-8.80	-9.44
			9.10	-9.18
			0.54	
			9.09	9.00
			0.47	
			9.11	-8.97
			0.00	
			0.49	9.02
			9.18	0.55
			0.38	9.30
			1.05	1.05
			0.67	0.42
			1.05	9.75
			1.47	0.90
			-2.31	-10.59
			0.04	
			2.73	
			-5.13	-10.73
			2.35	
			-7.48	-10.70
			2.55	
			-10.27	-10.44