

O418 Biestwatergang
Maldegem
PROV.NR.:4.18 VHAG:727

DP112

DWARSPROFIELPLAN


23/04/07

Besteknr. 36/06_TO-36

LEGENDE

- Bodempeil
- Slibpeil
- As lengteprofiel
- Begin begroeiing
- Rand bos
- Afsluiting beton
- Afsluiting weide
- Kunstwerk/constructie beton
- Kunstwerk/constructie metselwerk
- Kruinbreedte

Vergelijkingsvlak
0.00 m T.A.W.
P112

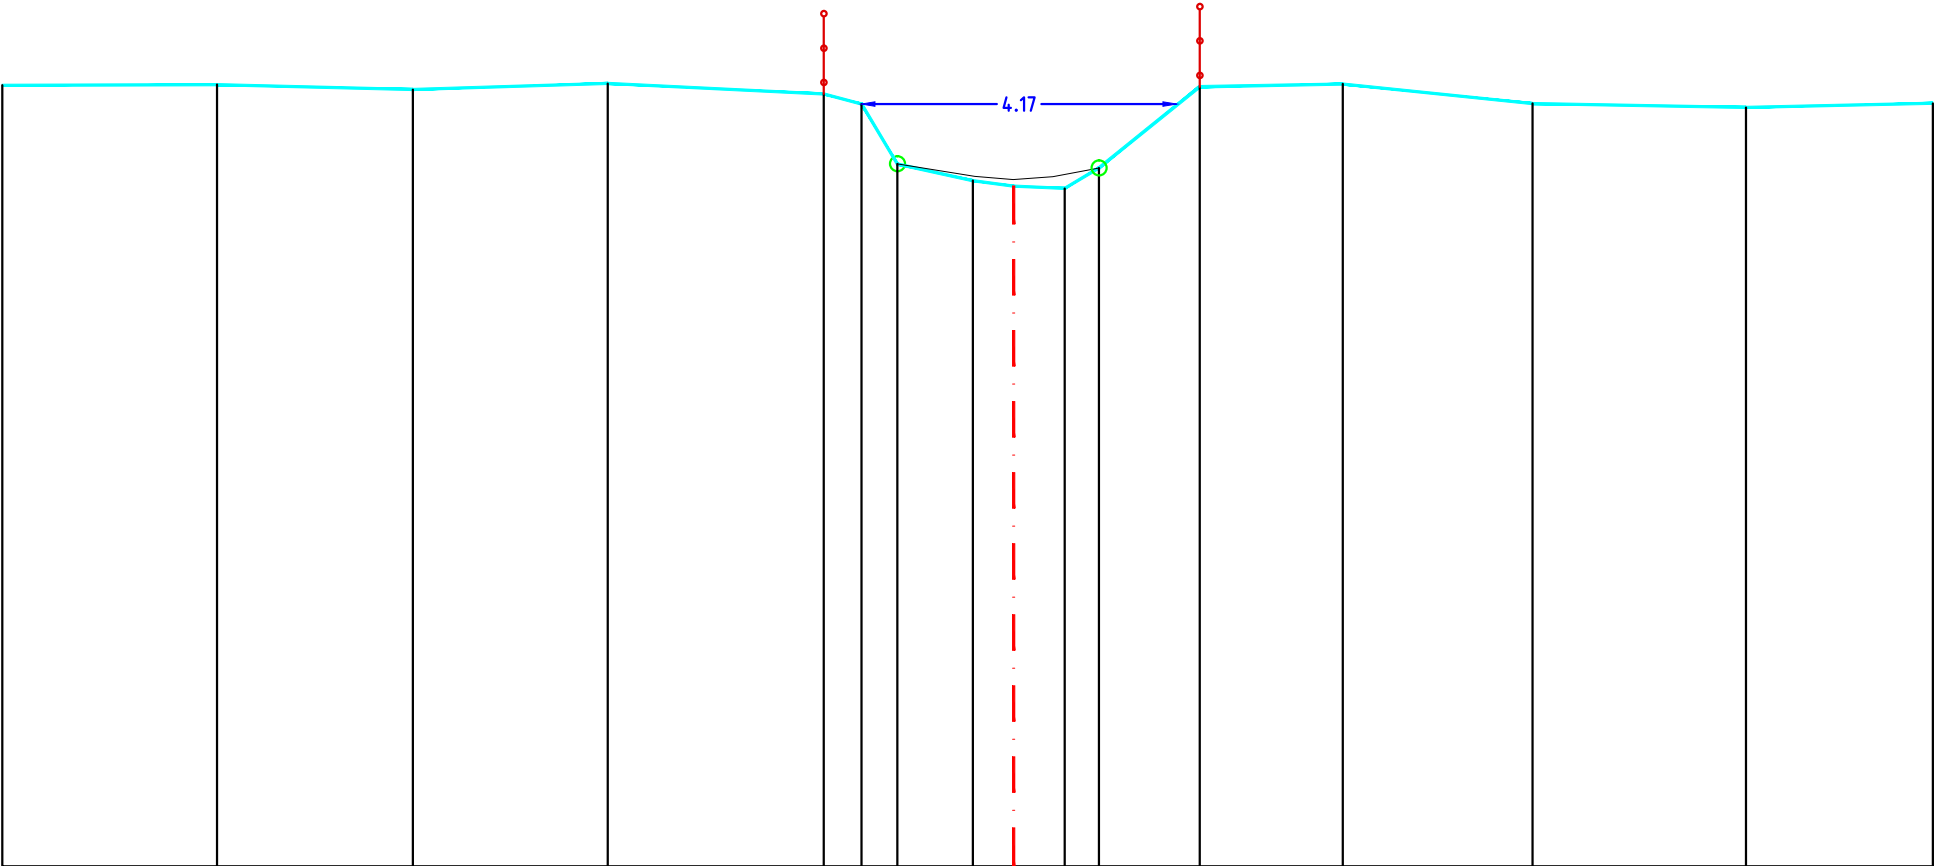

Peil maaiveld
Tussenafstand
Gecumuleerde afstand
Peil slibbodem
Tussenafstand
Gecumuleerde afstand

10.33	10.34	10.27	10.36	10.22	10.08	9.29	9.07	9.00	8.97	9.24	10.31	10.35	10.09	10.04	10.09
2.84	2.59	2.58	2.86	0.50	0.47	1.00	0.54	0.00	0.68	0.45	1.33	1.89	2.51	2.82	2.47
-13.38	-10.54	-7.95	-5.37	-2.51	-2.01	-1.54	-0.54	0.00	0.68	0.45	-2.46	-4.36	-6.87	-9.69	-12.46
				9.29	9.13	9.13	9.13	9.12	9.12	9.24					
				1.03	0.51	0.52	0.58								
				-1.54	-0.51	0.00	0.52	0.52	1.13						