

## DP015

## DWARSPROFIELPLAN

23/04/07

Besteknr. 36/06\_TO-36

## LEGENDE

**Bodempeil**

\_\_\_\_\_ Slibpeil

As lengteprofiel

Begin begroeiing

Rand bos

## Afsluiting beton

Afsluiting weide


Kunstwerk/constructie beton

Kunstwerk/constructie metselwerk

Kruinbreedte

Vergelijkingsvlak  
0.00 m T.A.W.  
P15

|                      |
|----------------------|
| Peil maaiveld        |
| Tussenafstand        |
| Gecumuleerde afstand |
| Peil slibbodem       |
| Tussenafstand        |
| Gecumuleerde afstand |

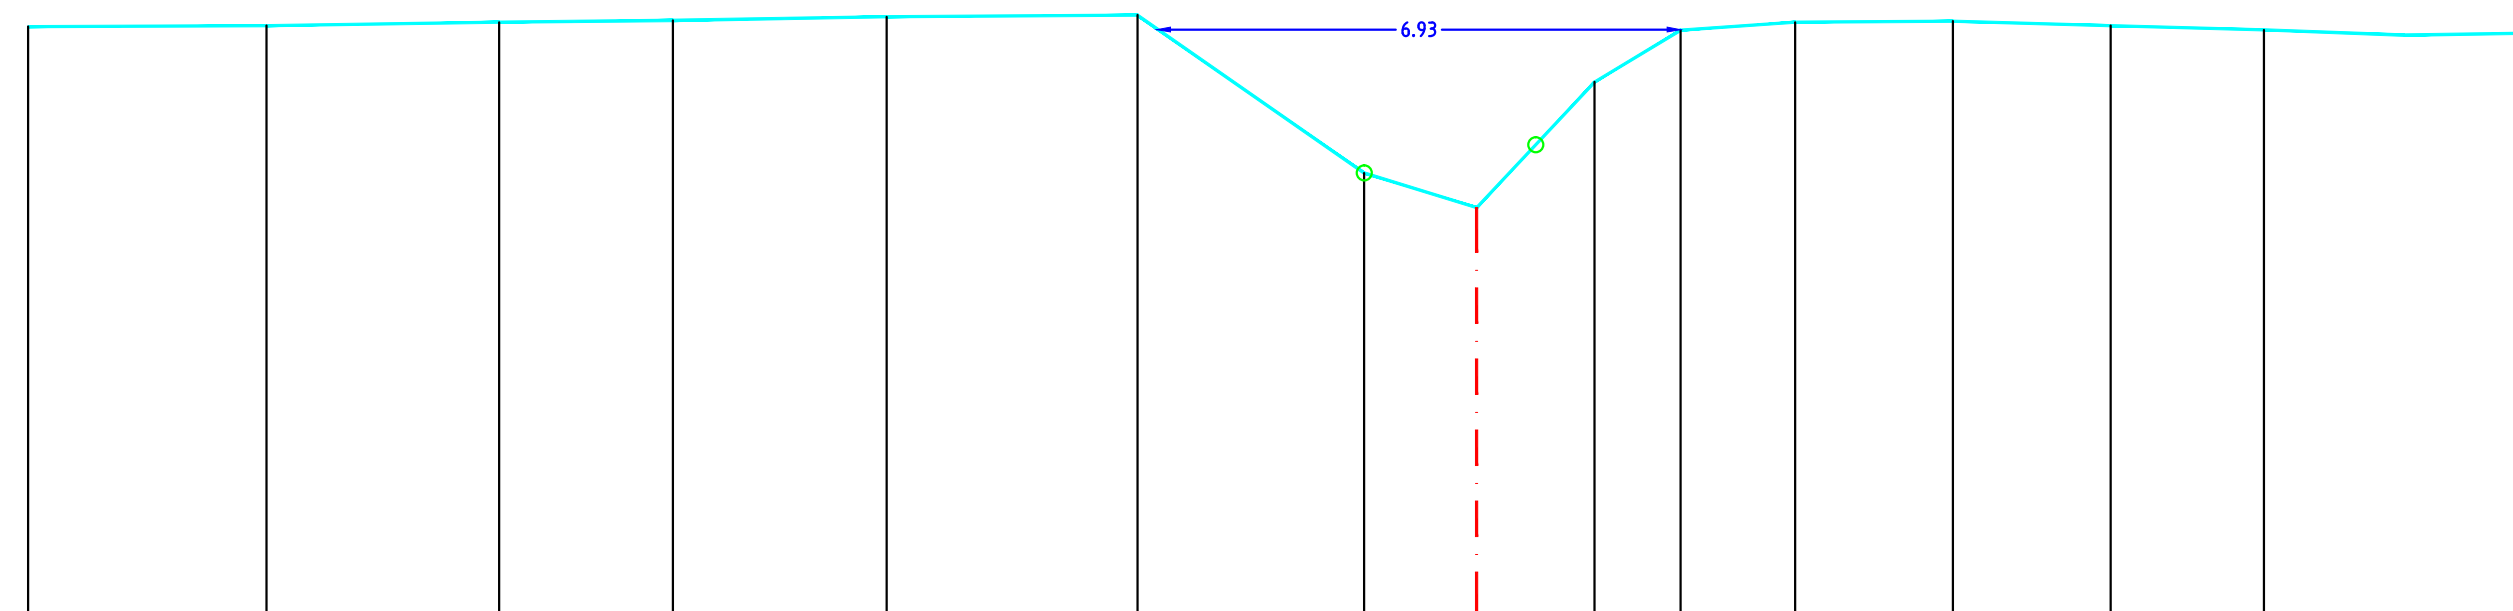

| Item    | Unit  | Value |
|---------|-------|-------|
| 1.0000  | 10000 | 7.01  |
| 2.0000  | 10000 | 3.15  |
| 3.0000  | 10000 | 7.83  |
| 4.0000  | 10000 | 3.08  |
| 5.0000  | 10000 | 7.87  |
| 6.0000  | 10000 | 2.30  |
| 7.0000  | 10000 | 7.89  |
| 8.0000  | 10000 | 2.82  |
| 9.0000  | 10000 | 7.94  |
| 10.0000 | 10000 | 3.32  |
| 11.0000 | 10000 | 7.96  |
| 12.0000 | 10000 | 3.00  |
| 13.0000 | 10000 | 5.88  |
| 14.0000 | 10000 | 1.49  |
| 15.0000 | 10000 | 5.42  |
| 16.0000 | 10000 | 1.56  |
| 17.0000 | 10000 | 7.08  |
| 18.0000 | 10000 | 1.14  |
| 19.0000 | 10000 | 7.77  |
| 20.0000 | 10000 | 1.51  |
| 21.0000 | 10000 | 7.87  |
| 22.0000 | 10000 | 2.09  |
| 23.0000 | 10000 | 7.89  |
| 24.0000 | 10000 | 2.09  |
| 25.0000 | 10000 | 7.83  |
| 26.0000 | 10000 | 2.02  |
| 27.0000 | 10000 | 7.77  |
| 28.0000 | 10000 | 1.86  |