

O418 Biestwatergang

Maldegem

PROV.NR.:4.18 VHAG:727

DP038

DWARSPROFIELPLAN


23/04/07

Besteknr. 36/06_TO-36

LEGENDE

- Bodempeil
- Slibpeil
- As lengteprofiel
- Begin begroeiing
- Rand bos
- Afsluiting beton
- Afsluiting weide
- Kunstwerk/constructie beton
- Kunstwerk/constructie metselwerk
- Kruinbreedte

Vergelijkingsvlak
0.00 m T.A.W.
P38

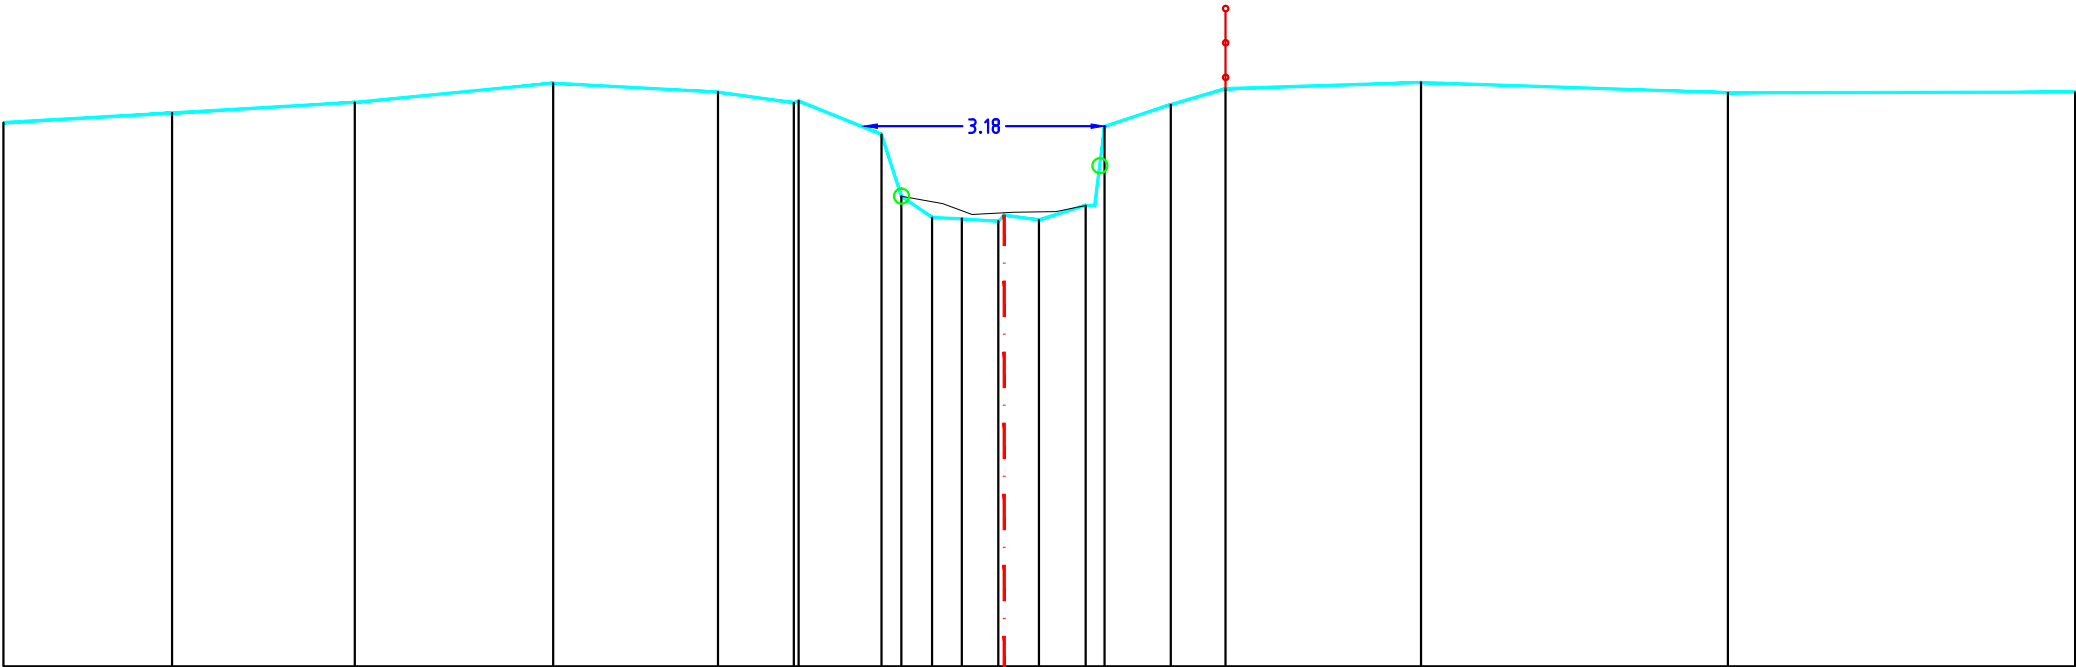

Peil maaiveld
Tussenafstand
Gecumuleerde afstand
Peil slibbodem
Tussenafstand
Gecumuleerde afstand

7.19	7.32	7.46	7.71	7.60	7.46	7.04	6.22	5.94	5.92	5.99	5.91	6.10	6.10	7.43	7.64	7.72	7.59	7.59
2.23	2.42	2.62	2.18	1.00	1.09	0.26	0.41	0.39	0.48	0.08	0.46	0.62	0.88	0.72	2.59	4.06	4.59	
-13.24	-11.01	-8.59	-5.97	-3.79	-2.70	-1.63	-0.95	-0.56	-0.00	0.08	0.46	1.08	1.93	-2.20	-2.93	-5.51	-9.57	-14.16
						7.04	6.12	5.98	6.01	6.02	6.10							
						-1.36	0.55	0.39	0.55	0.56	0.39							
						-0.81	-0.43	-0.00	-0.68	-1.08								