

DP048

DWARSPROFIELPLAN

23/04/07

Besteknr. 36/06_TO-36

LEGENDE

Bodempeil

_____ Slibpeil

As lengteprofiel

Begin begroeiing

Rand bos

Afsluiting beton

Afsluiting weide


Kunstwerk/constructie beton

Kunstwerk/constructie metselwerk

Kruinbreedte

Vergelijkingsvlak
0.00 m T.A.W.
P48

KW727_003

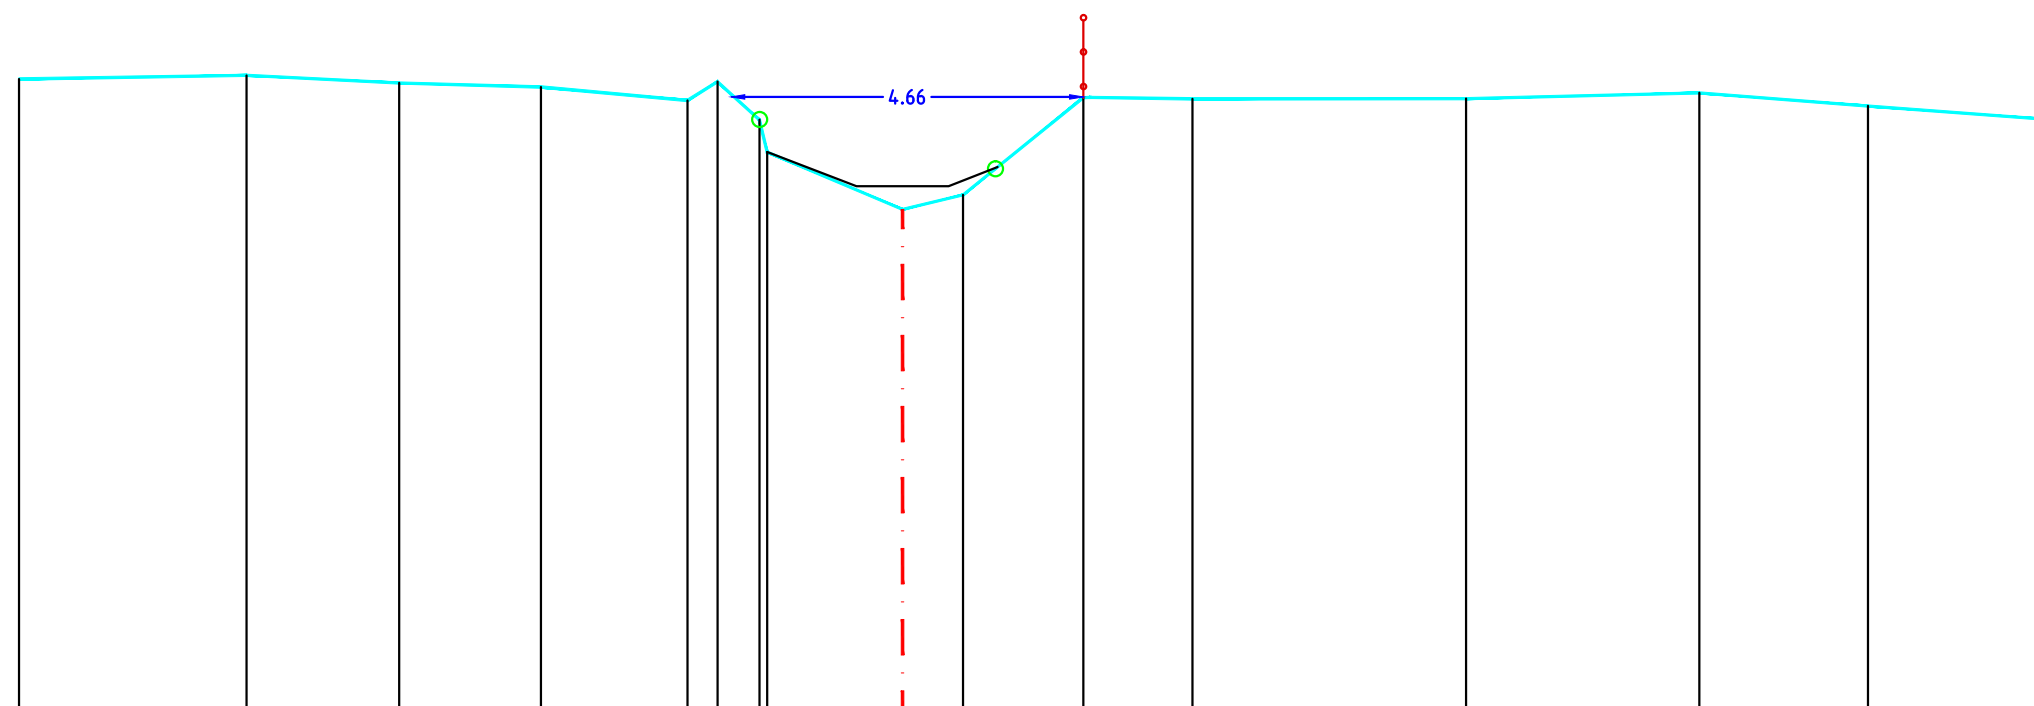

Peil maaiveld
Tussenafstand
Gecumuleerde afstand
Peil slibbodem
Tussenafstand
Gecumuleerde afstand

	-11.69	-8.35
	3.01	
	-8.68	-8.39
	2.02	
	-6.66	-8.30
	1.88	
	-4.78	-8.24
	1.94	
	-2.84	-8.06
	-2.45	-8.31
	0.55	
	-1.89	-7.98
	0.03	
	1.18	
	-0.61	-6.48
green slab	0.00	-6.62
	0.80	-6.81
	1.59	
	-2.38	-8.18
	1.36	
	-3.83	-8.08
	3.62	
	-7.45	-8.09
	3.08	
	-10.54	-8.16
	2.23	
	-12.77	-7.99
	2.39	
	-15.16	-7.84