

DP078

DWARSPROFIELPLAN

23/04/07

Besteknr. 36/06_TO-36

LEGENDE

Bodempeil

_____ Slibpeil

As lengteprofiel

Begin begroeiing

Rand bos

Afsluiting beton

Afsluiting weide


Kunstwerk/constructie beton

Kunstwerk/constructie metselwerk

Kruinbreedte

Vergelijkingsvlak
0.00 m T.A.W.
P78

Peil maaiveld
Tussenafstand
Gecumuleerde afstand
Peil slibbodem
Tussenafstand
Gecumuleerde afstand

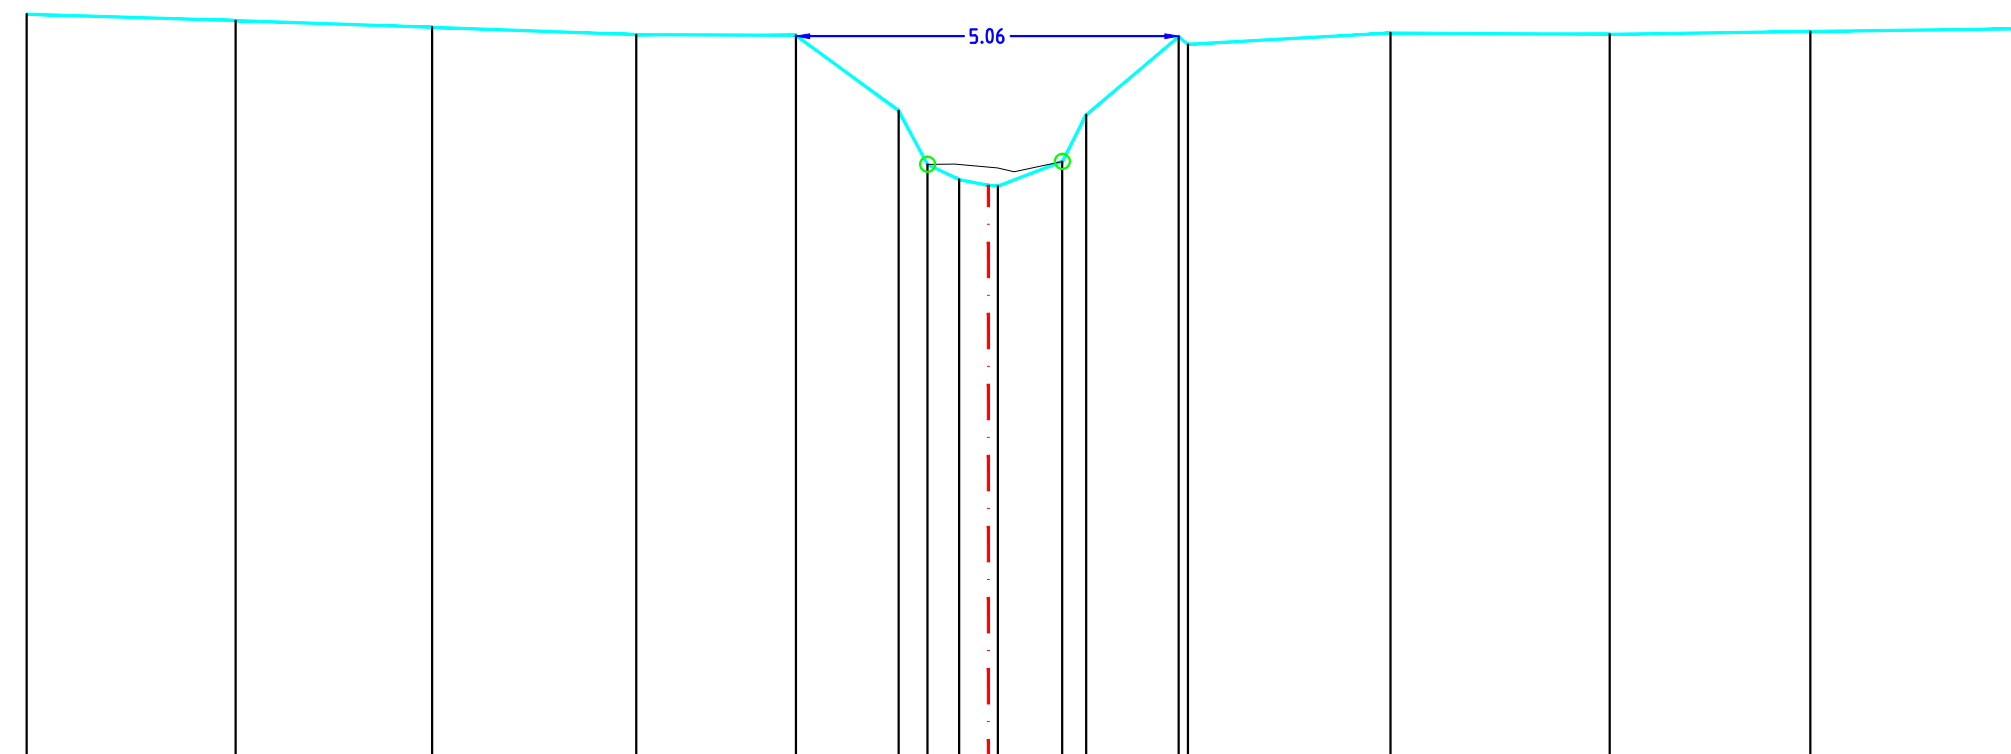

		-42.73	-9.87
		2.77	
		-9.96	-9.79
		2.60	
		-7.36	-9.70
		2.70	
		-4.66	-9.60
		2.11	
		-2.55	-9.59
		1.36	
		-1.19	-8.60
		0.38	-7.89
		-0.81	-7.89
		-0.45	-7.89
		0.57	-7.69
		0.00	-7.39
		0.34	-7.39
		0.22	-7.39
		0.64	-7.39
		0.98	-7.93
		-1.29	-8.54
		1.22	
		-2.51	-9.57
		2.68	
		-5.32	-9.63
		2.90	
		-8.22	-9.61
		2.65	
		-10.87	-9.64
		2.70	