

O418 Biestwatergang

Maldegem

PROV.NR.:4.18 VHAG:727

DP009

DWARSPROFIELPLAN

23/04/07


Besteknr. 36/06_TO-36

LEGENDE

- Bodempeil
- Slibpeil
- As lengteprofiel
- Begin begroeiing
- Rand bos
- Afsluiting beton
- Afsluiting weide
- Kunstwerk/constructie beton
- Kunstwerk/constructie metselwerk
- Kruinbreedte

Vergelijkingsvlak
0.00 m T.A.W.
P9

Peil maaiveld
Tussenafstand
Gecumuleerde afstand
Peil slibbodem
Tussenafstand
Gecumuleerde afstand

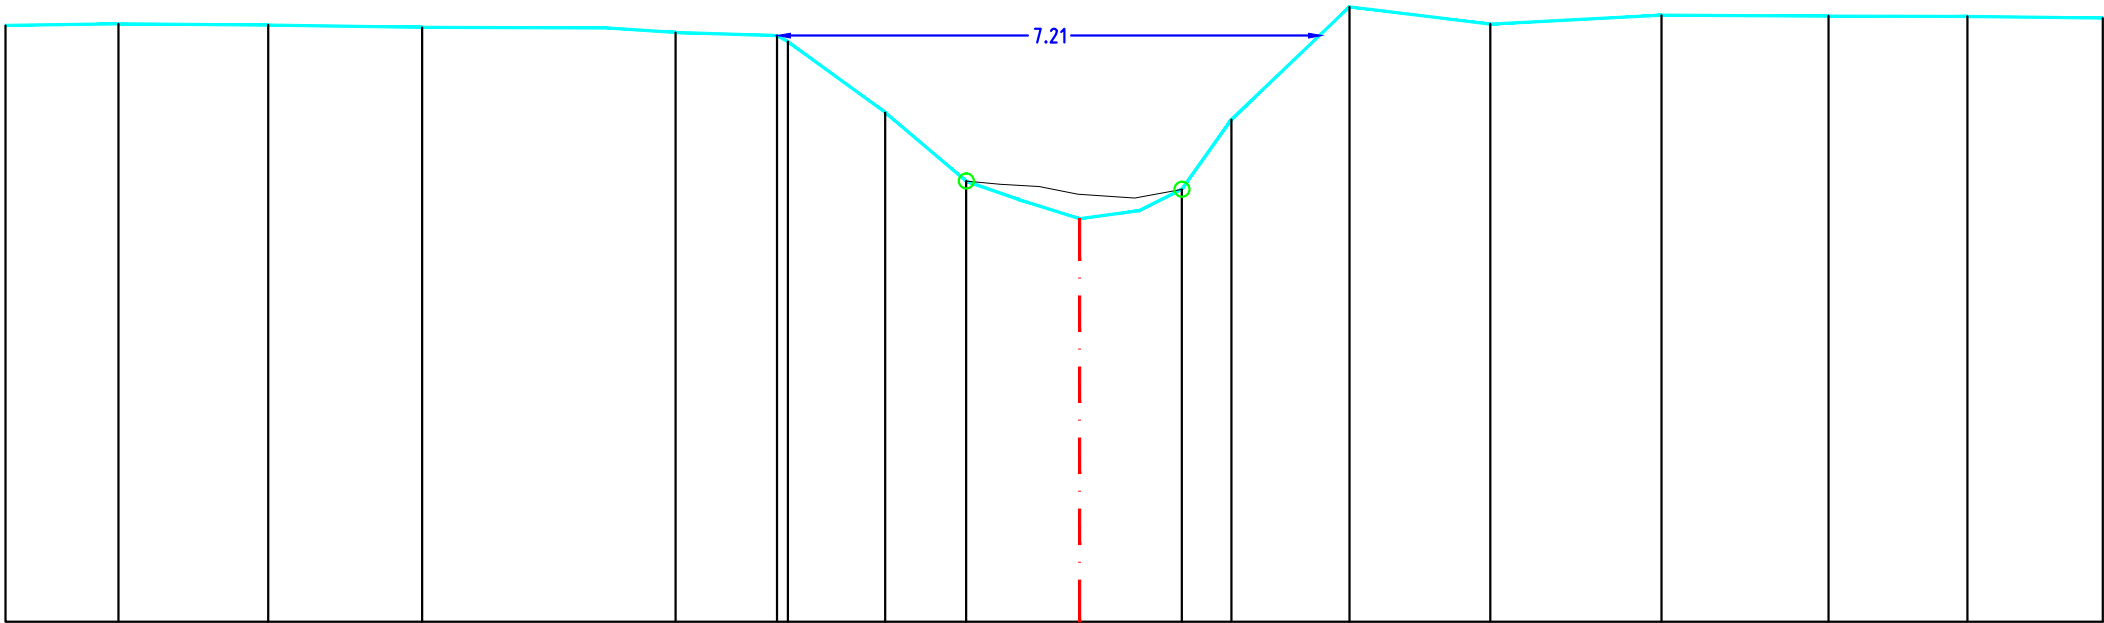

7.99	7.91	7.90	7.87	7.86	7.80	7.68	6.74	5.83	5.59	5.33	5.44	5.72	6.65	8.14	7.91	8.02	8.01	8.01	7.99
1.50	1.98	2.04	2.45	0.90	1.34	0.14	1.29	1.07	0.69	0.80	0.74	0.57	0.66	1.56	0.30	1.56	2.27	2.21	1.79
-14.21	-12.71	-10.73	-8.70	-6.25	-5.34	-4.88	-2.57	-1.50	-0.80	0.00	0.78	1.35	2.01	-3.57	-5.43	-7.70	-9.91	-11.75	-13.54
								5.83	5.79	5.66	5.61	5.72							
								0.45	0.51	0.51	0.75	0.61							
								-1.50	-1.05	-0.53	-0.08	-1.35							