


## DP003

## DWARSPROFIELPLAN

26/04/07

Besteknr. 36/06\_TO-36

## LEGENDE

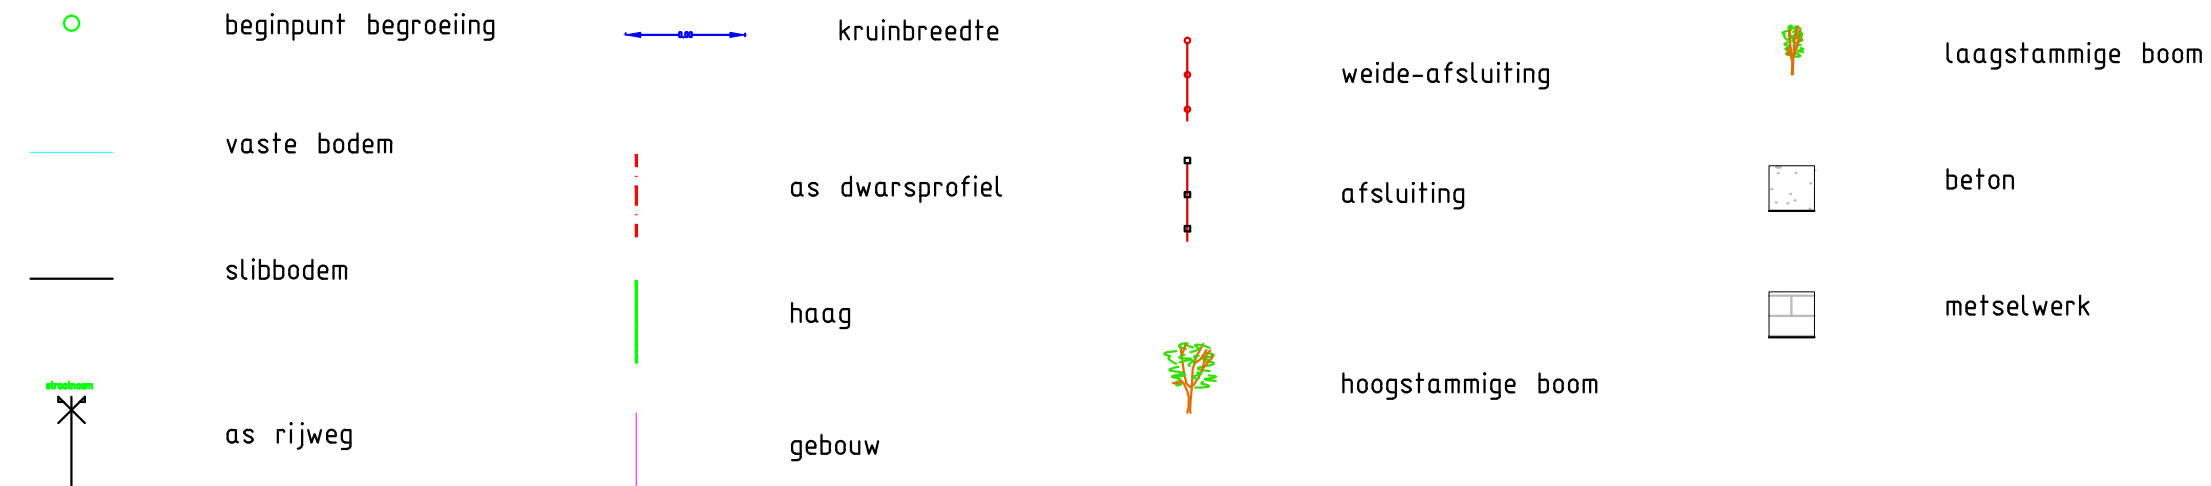

Vergelijkingsvlak  
0.00 m T.A.W.  
P3

