


DP006

DWARSPROFIELPLAN

26/04/07

Besteknr. 36/06_TO-36

LEGENDE

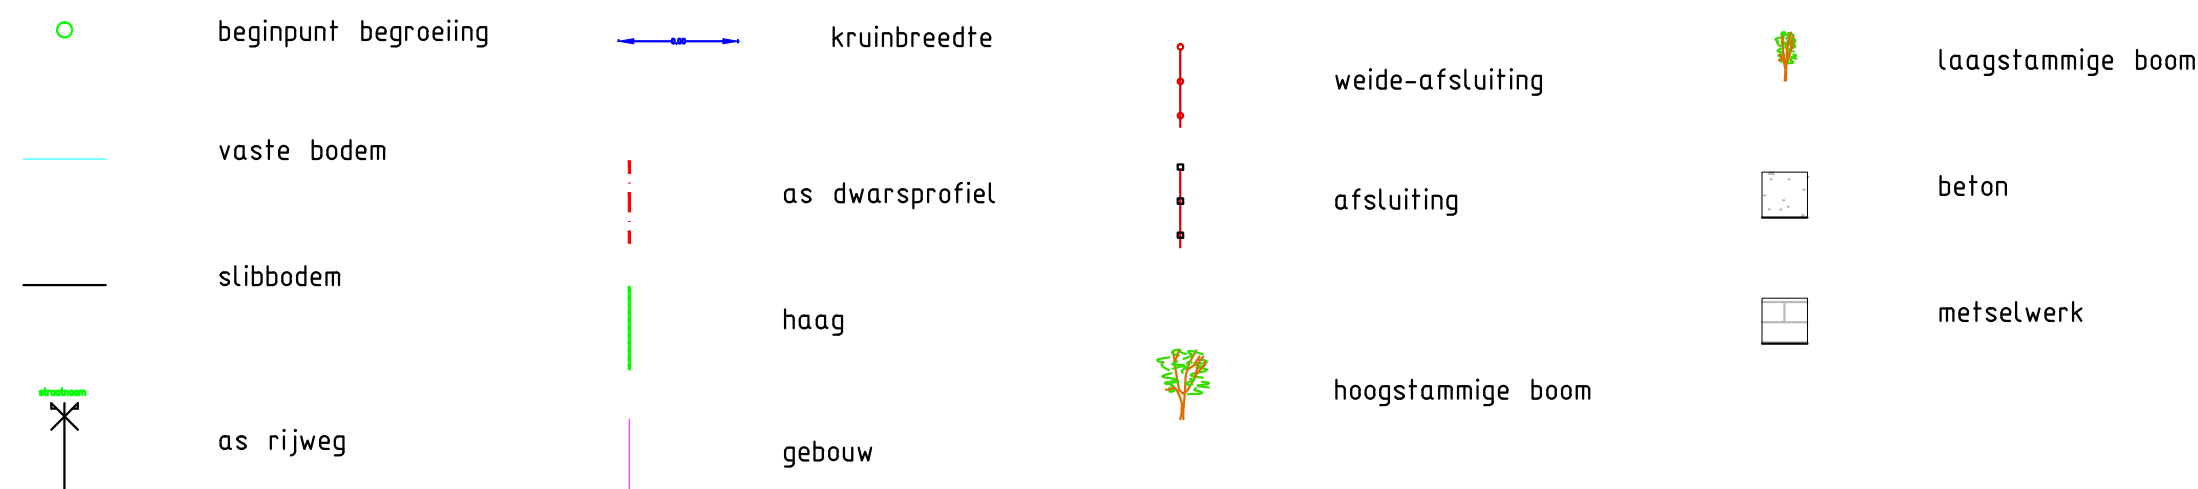

Vergelijkingsvlak
0.00 m T.A.W.
P6

Peil maaiveld
Tussenafstand
Gecumuleerde afstand
Peil slibbodern
Tussenafstand
Gecumuleerde afstand

