

O419 Meerschootbeek
Maldegem
PROV.NR.:4.19 VHAG:903

DP008

DWARSPROFIELPLAN


26/04/07

Besteknr. 36/06_TO-36

LEGENDE

-  beginpunt begroeiing
-  kruinbreedte
-  weide-afsluiting
-  laagstammige boom
-  vaste bodem
-  as dwarsprofiel
-  afsluiting
-  beton
-  slibbodem
-  haag
-  hoogstammige boom
-  metselwerk
-  as rijweg
-  gebouw

Vergelijkingsvlak
0.00 m T.A.W.
P8

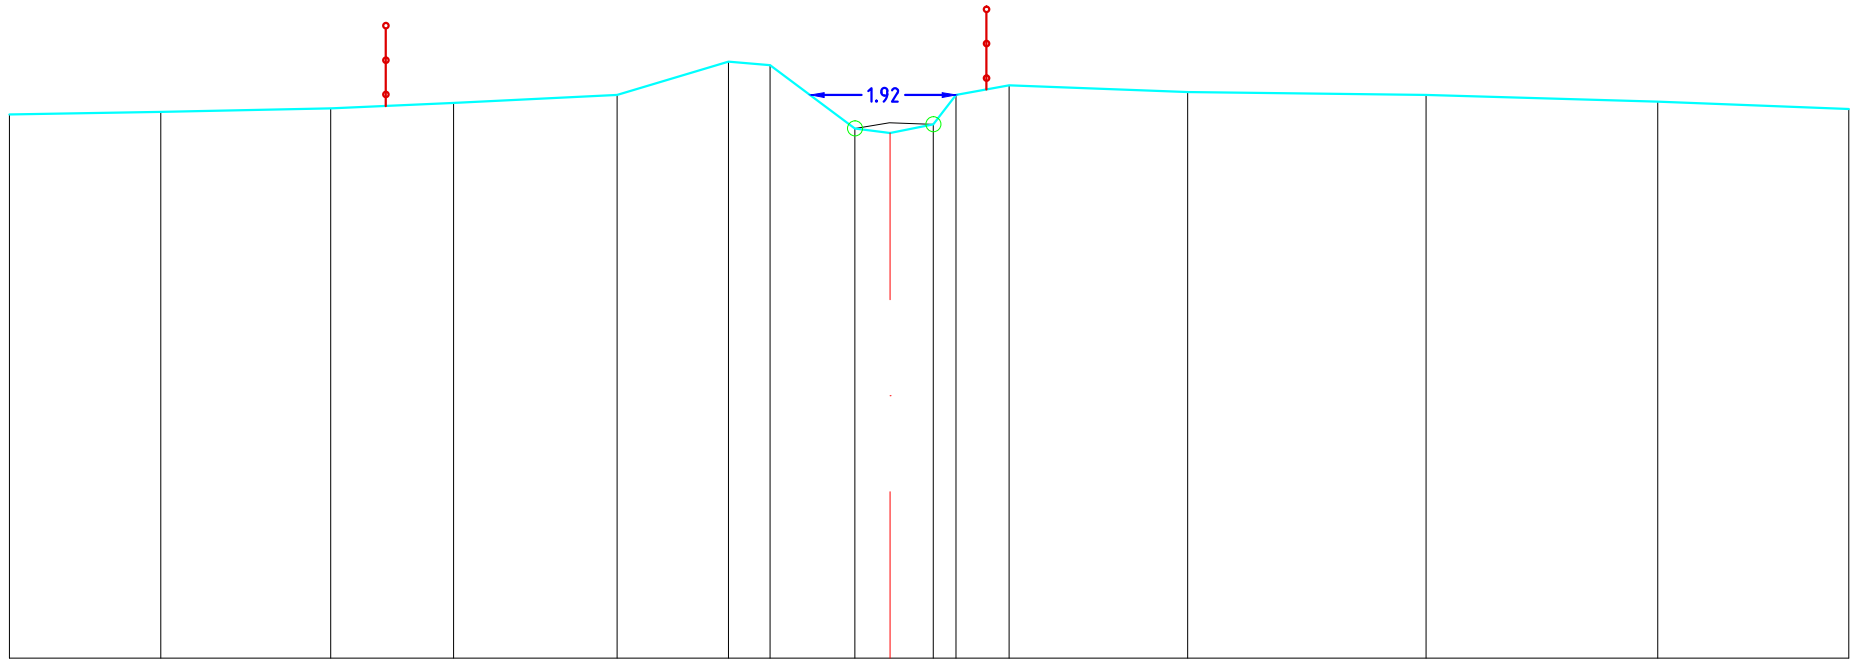

Peil maaiveld
Tussenafstand
Gecumuleerde afstand
Peil slibbodem
Tussenafstand
Gecumuleerde afstand

7.19	7.22	7.27	7.34	7.45	7.89	7.84	7.00	6.95	7.06	7.45	7.58	7.49	7.45	7.36	7.26
2.01	2.25	1.63	2.16	1.47	0.55	1.12	0.47	0.57	0.30	0.71	2.36	3.15	3.07	2.53	
-9.65	-7.40	-5.77	-3.61	-2.14	-1.59	-0.47	0.00	0.57	0.87	1.58	3.94	7.09	10.16		
						7.00	7.08	7.06							
						0.46	0.58								
						-0.46	-0.00	-0.58							