

O420a Haentjesveldbeke  
(VHAG: 53349)  
Maldegem

OPM\_O420a\_2020\_Dwarsprofiel\_DA20-1


DWARSPROFIELPLAN

Aangeduide kruinbreedtes zijn indicatief.

**Opgemeten in: Januari 2020**

**Opgemeten volgens bestek: TO/2019-01**

**LEGENDE**

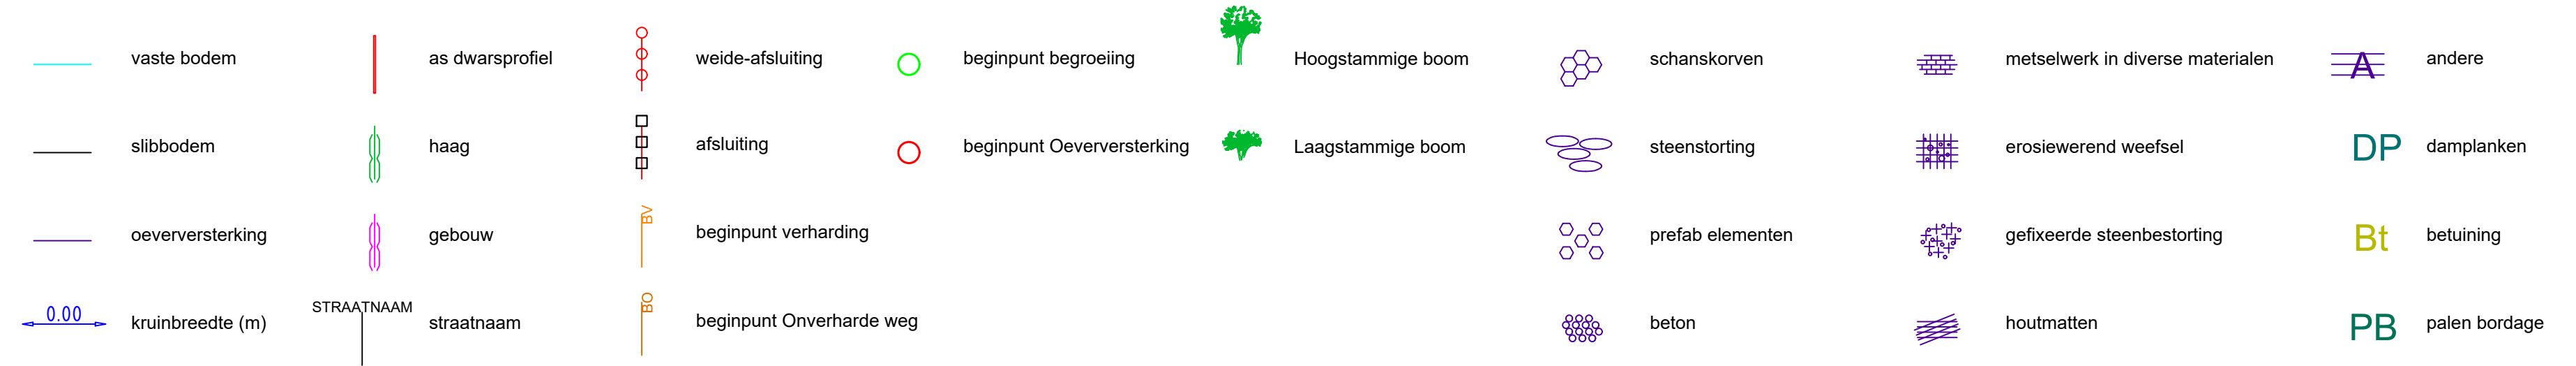

DWARSPROFIEL DA-1

Hsch 1/100  
Lsch 1/100  
Vvlak 10.00T.A.W.

