

DP001

DWARSPROFIELPLAN

26/04/07



Besteknr. 36/06_TO-36

LEGENDE

as rijweg

gebouw

 laagstammige boom

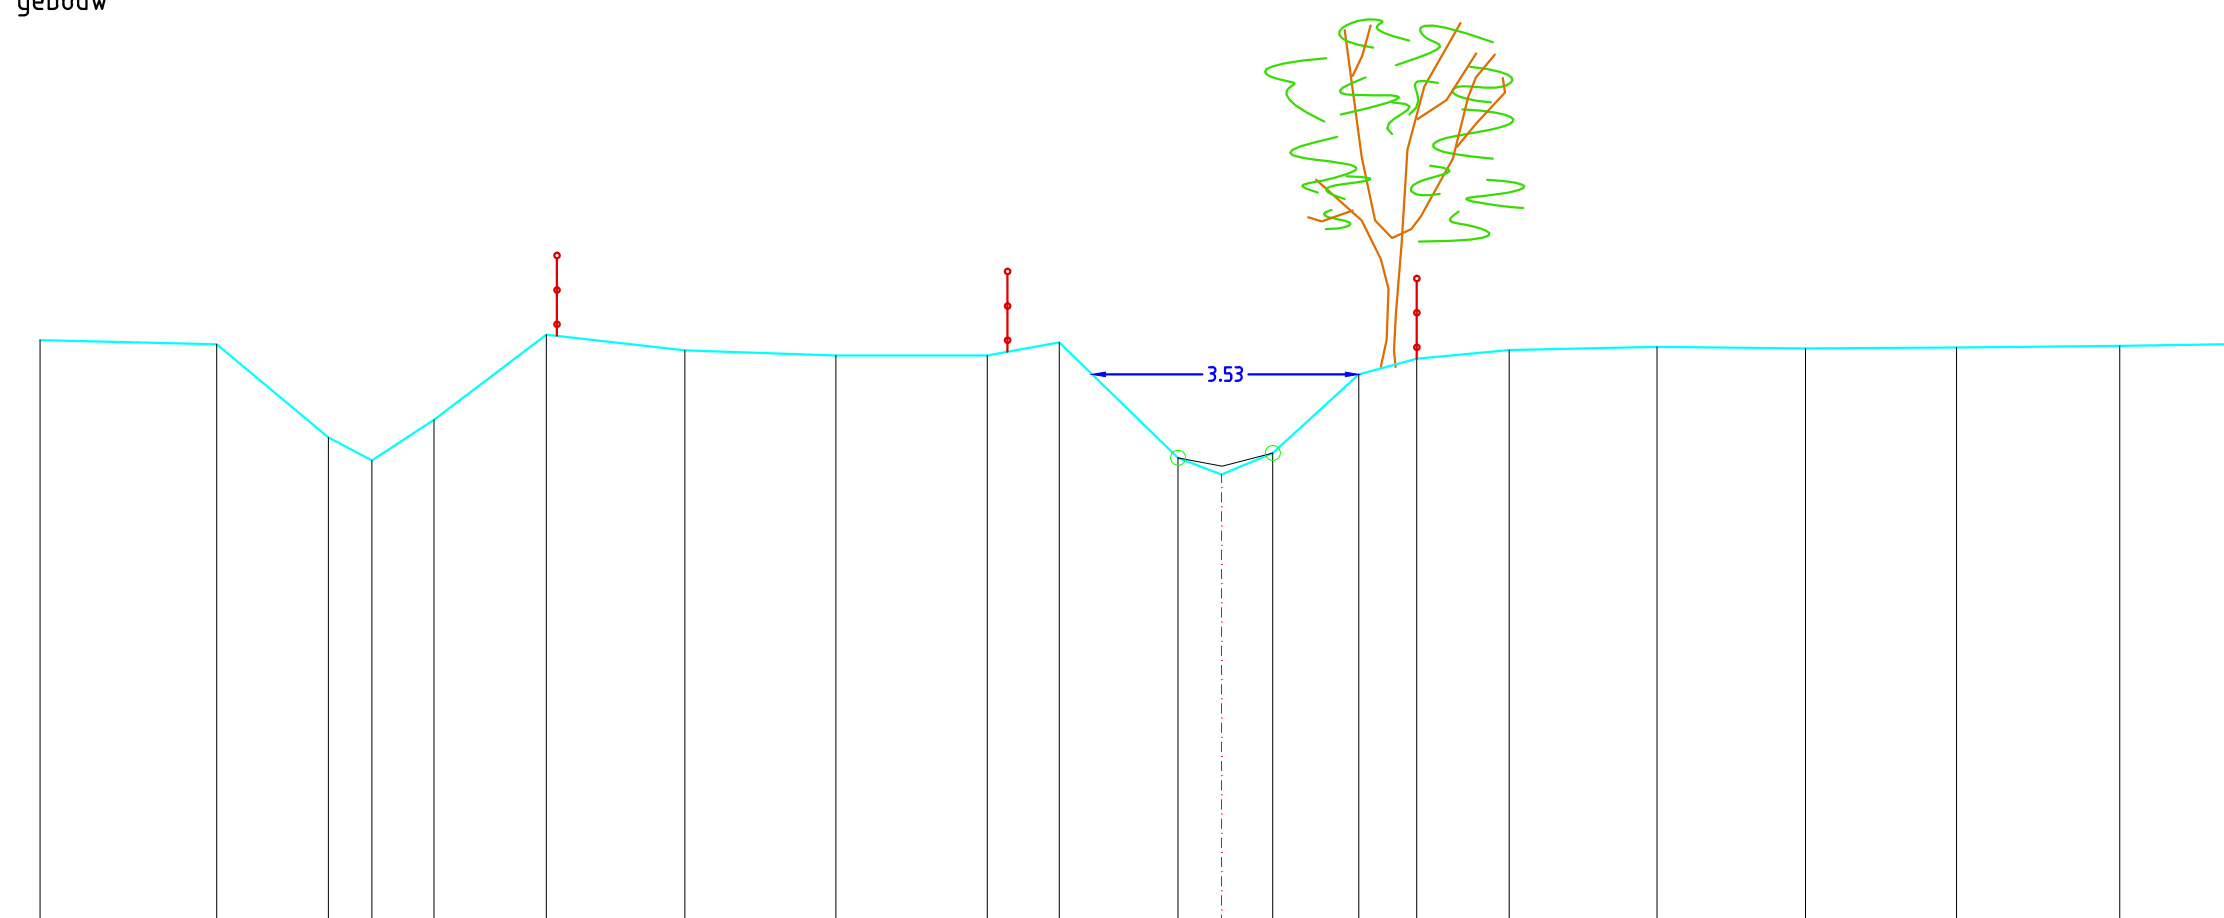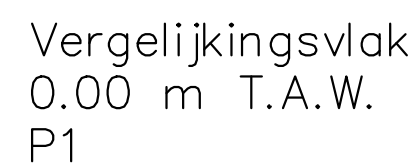

Peil maaiveld
Tussenafstand
Gecumuleerde afstand
Peil slibbodem
Tussenafstand
Gecumuleerde afstand

[illegible]