

DP016

DWARSPROFIELPLAN

26/04/07

Besteknr. 36/06_TO-36

LEGENDE

- beginpunt begroeiing

_____ vaste bodem

_____ slibbodem

 as rijweg

kruinbreedte

as dwarsprofiel

haag

gebouw

weide-afsluiting

afsluiting

 beton


 metselwerk



hoogstammige boom

 laagstammige boom

Vergelijkingsvlak
0.00 m T.A.W.
P16

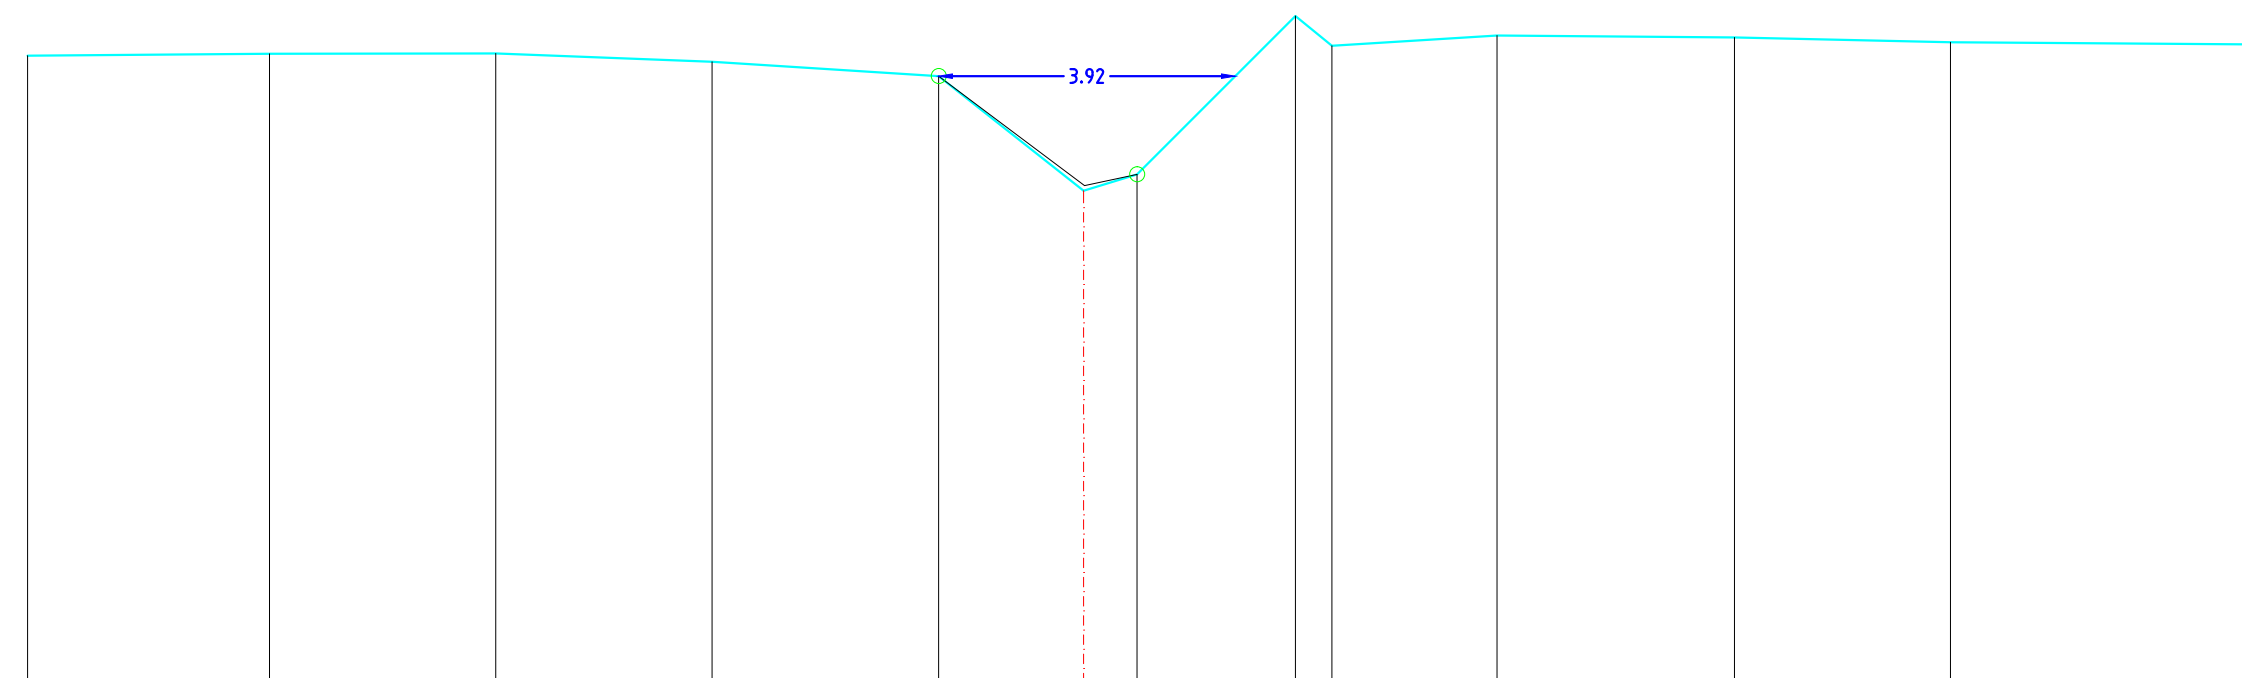

Peil maaiveld	-8.34
Tussenafstand	3.20
Gecumuleerde afstand	-10.77
Peil slibbodem	-8.36
Tussenafstand	2.99
Gecumuleerde afstand	-7.78
Peil maaiveld	-8.37
Tussenafstand	2.86
Gecumuleerde afstand	-4.92
Peil slibbodem	-8.26
Tussenafstand	3.00
Gecumuleerde afstand	-1.92
Peil maaiveld	-8.07
Tussenafstand	1.92
Gecumuleerde afstand	0.71
Peil slibbodem	-6.55
Tussenafstand	0.71
Gecumuleerde afstand	-2.10
Peil maaiveld	-8.86
Tussenafstand	0.48
Gecumuleerde afstand	-2.81
Peil slibbodem	-8.47
Tussenafstand	2.18
Gecumuleerde afstand	-5.47
Peil maaiveld	-8.60
Tussenafstand	3.14
Gecumuleerde afstand	-8.61
Peil slibbodem	-8.58
Tussenafstand	2.85
Gecumuleerde afstand	-11.46
Peil maaiveld	-8.51
Tussenafstand	4.17
Gecumuleerde afstand	-15.63
Peil slibbodem	-8.48