

DP003

DWARSPROFIELPLAN


26/04/07

Besteknr. 36/06_TO-36

LEGENDE

	beginpunt begroeiing		kruinbreedte		weide-afsluiting		beton		hoogstammige boom
	vaste bodem		as dwarsprofiel		afsluiting		metselwerk		laagstammige boom
	slibbodem		haag						
	as rijweg		gebouw						

Vergelijkingsvlak
0.00 m T.A.W.
P3

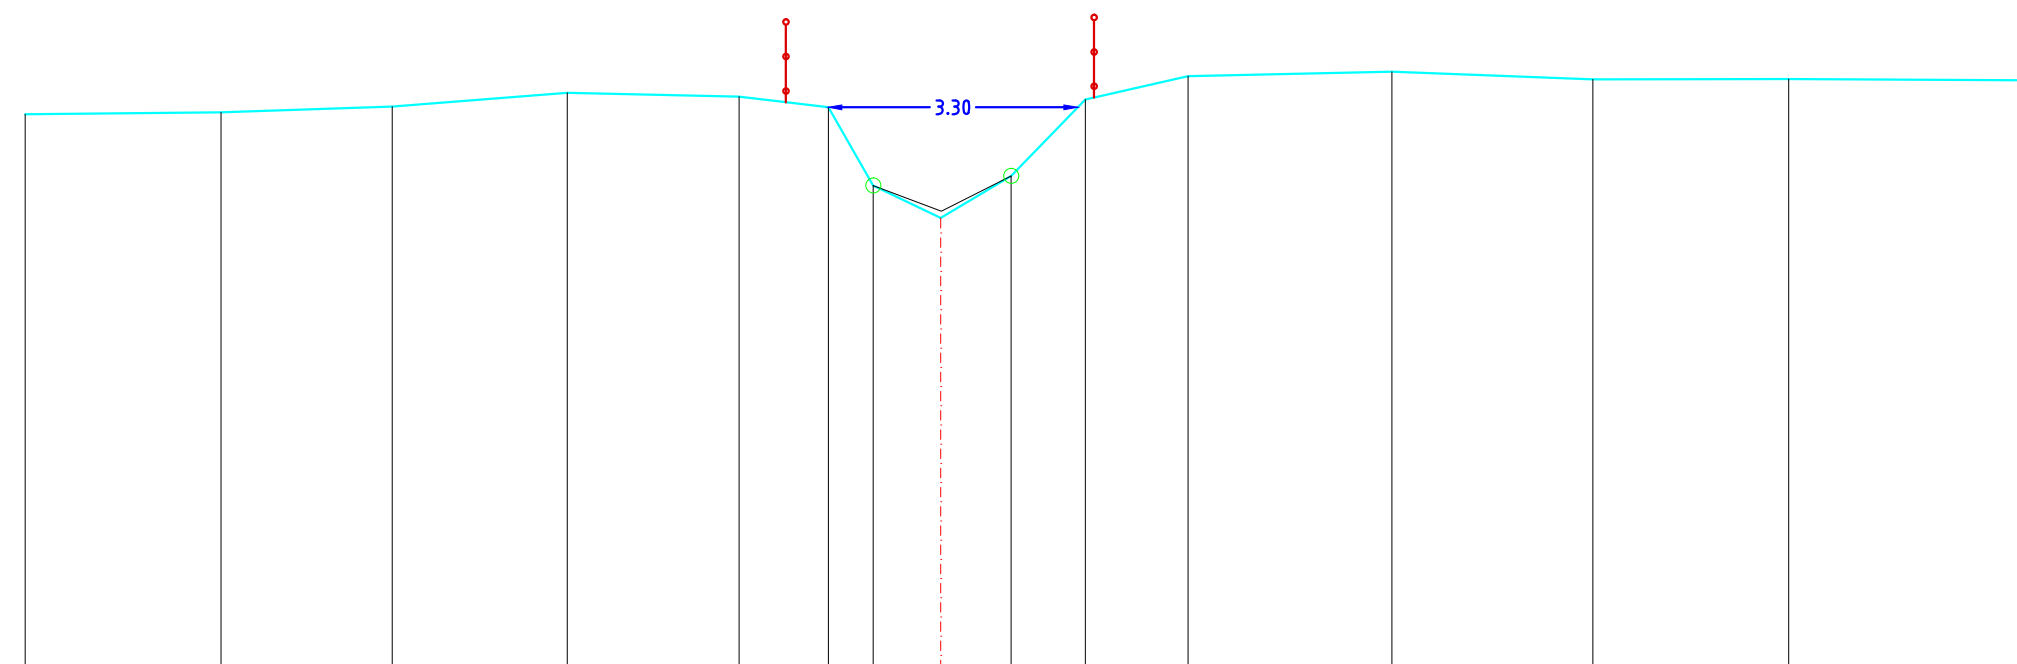

Peil maaiveld
Tussenafstand
Gecumuleerde afstand
Peil slibbodem
Tussenafstand
Gecumuleerde afstand

[illegible]