

O421 Splenterbeek  
Maldegem  
PROV.NR.:4.21 VHAG:783

DP006

## DWARSPROFIELPLAN

26/04/07

Besteknr. 36/06\_TO-36

## LEGENDE



beginpunt begroeiing



kruinbreedte



weide-afsluiting



beton



hoogstammige boom



afsluiting



met selwerk



laagstammige boom




as rijweg



gebouw

Vergelijkingsvlak  
0.00 m T.A.W.  
P6

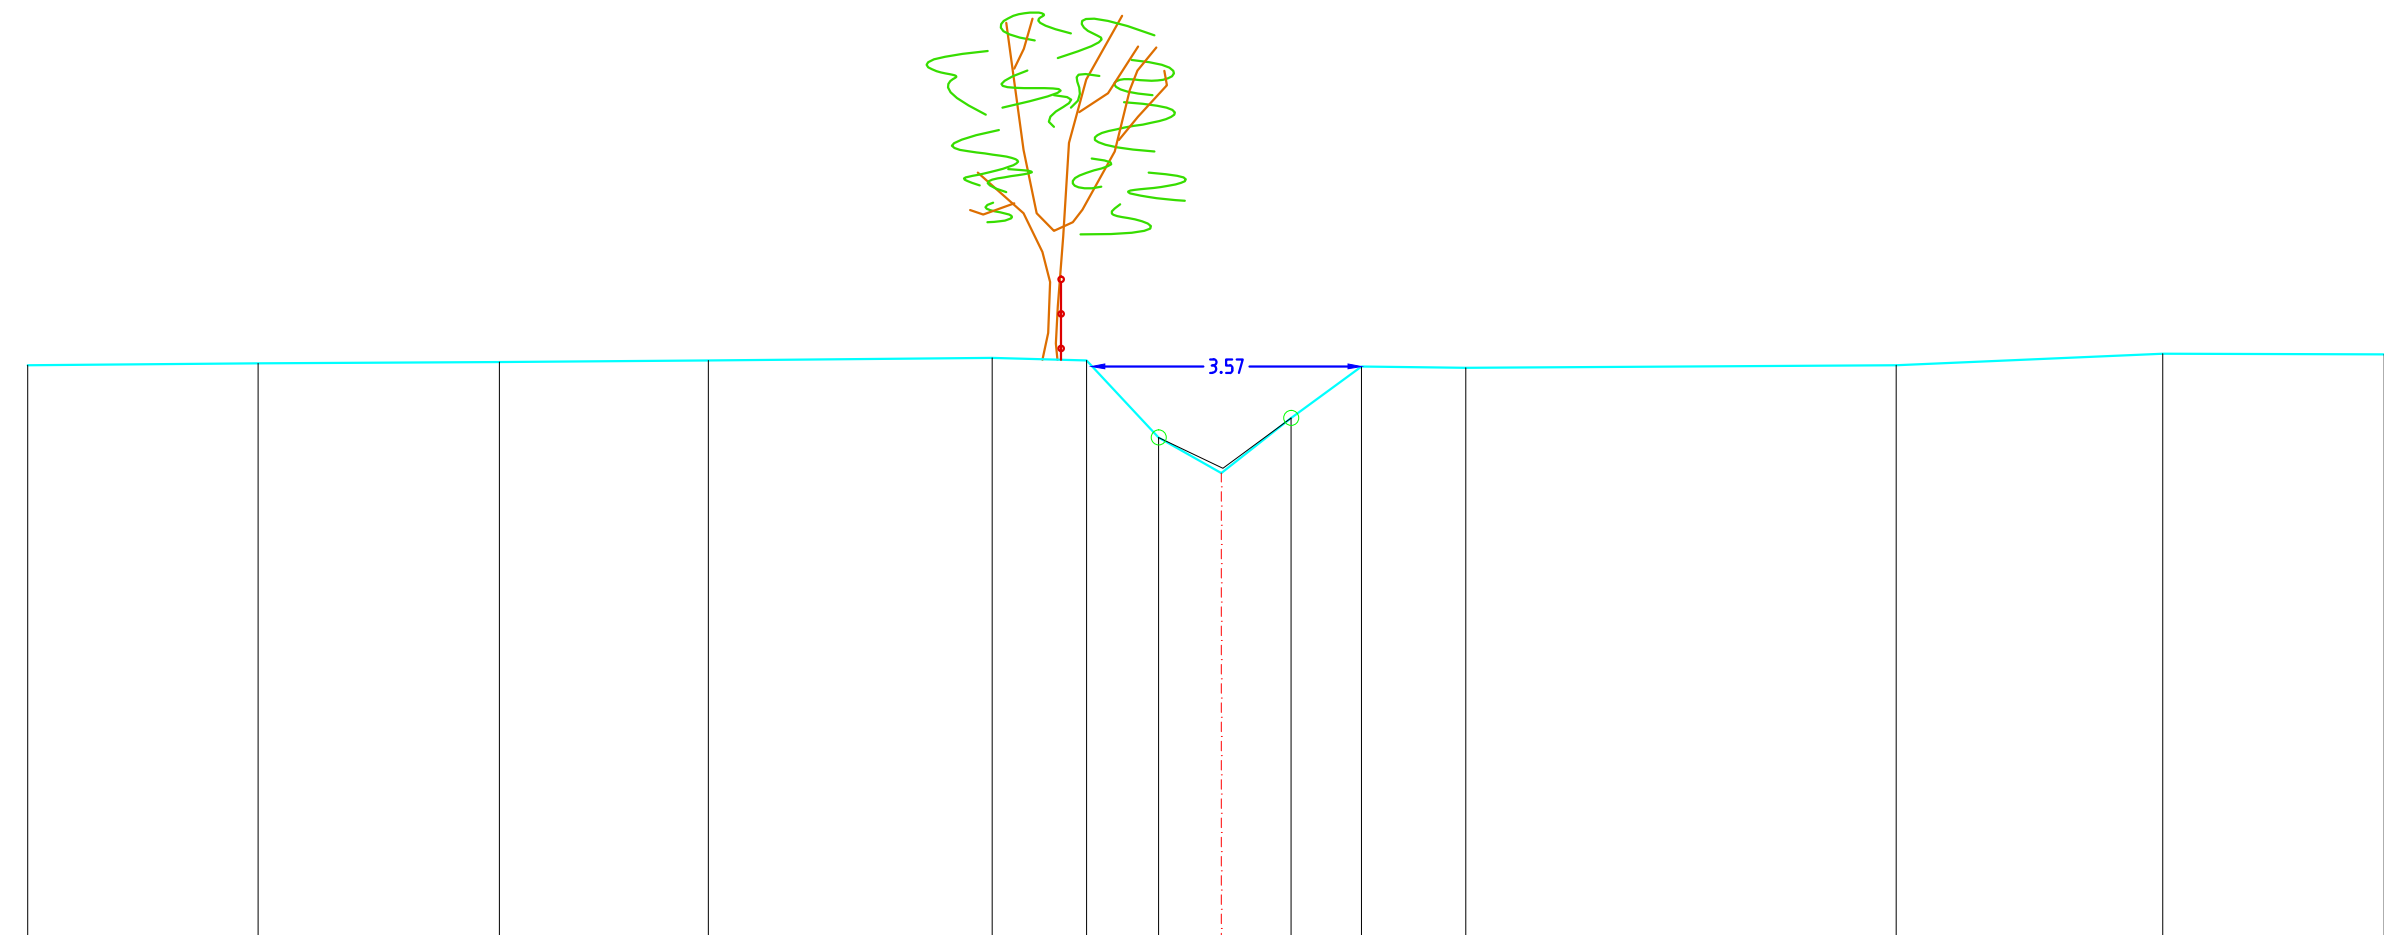

|                      |
|----------------------|
| Peil maaiveld        |
| Tussenafstand        |
| Gecumuleerde afstand |
| Peil slibbodern      |
| Tussenafstand        |
| Gecumuleerde afstand |

[illegible]