

O421d Waarschootveldbeke
(VHAG: 33014)
Maldegem

OPM O421d 2020 Dwarsprofiel DA20-1


DWARSPROFIELPLAN

Aangeduide kruinbreedtes zijn indicatief.

Opgemeten in: Januari 2020

Opgemeten volgens bestek: TO/2019-01

LEGENDE

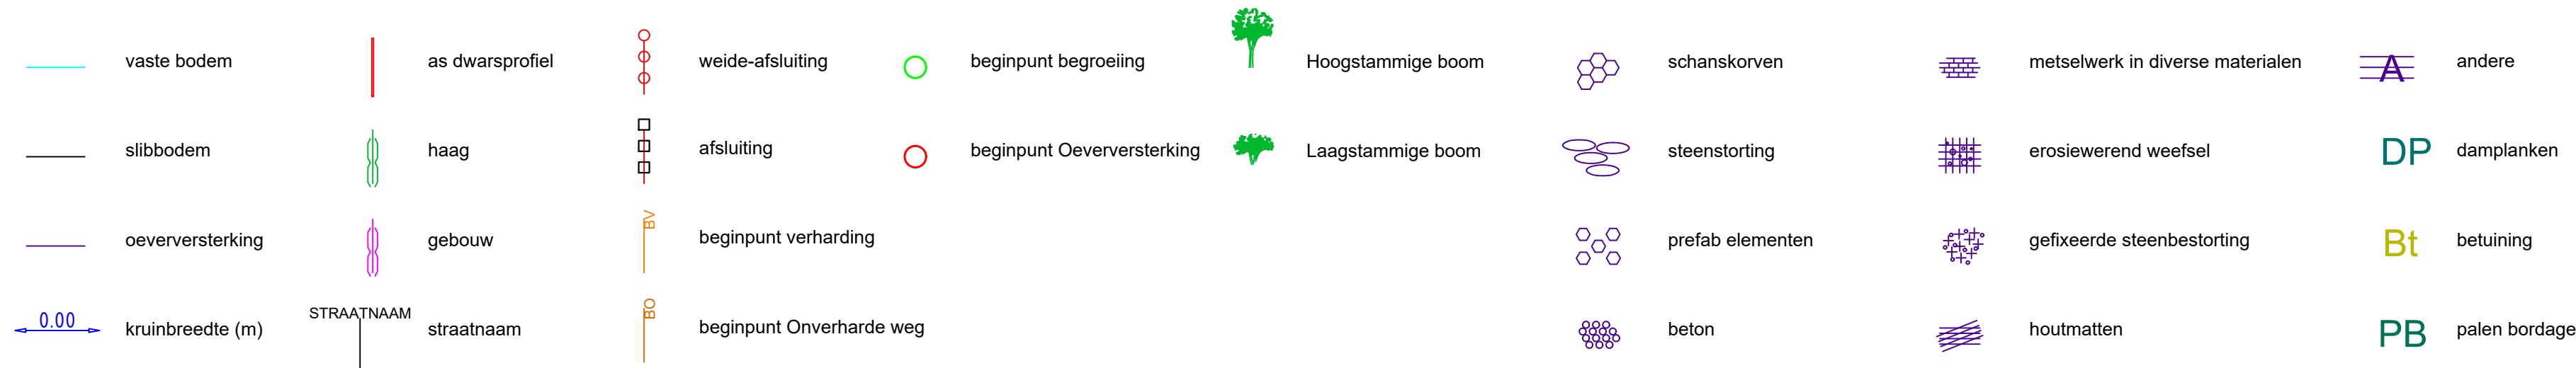

DWARSPROFIEL DA-1

Hsch 1/100
Lsch 1/100
Vvlak 10.00T.A.W.

