

DP002

DWARSPROFIELPLAN

26/04/07

Besteknr. 36/06_TO-36

LEGENDE


↑ as rijweg

gebouw

afsluiting

metsselwerk

laagstammige boom

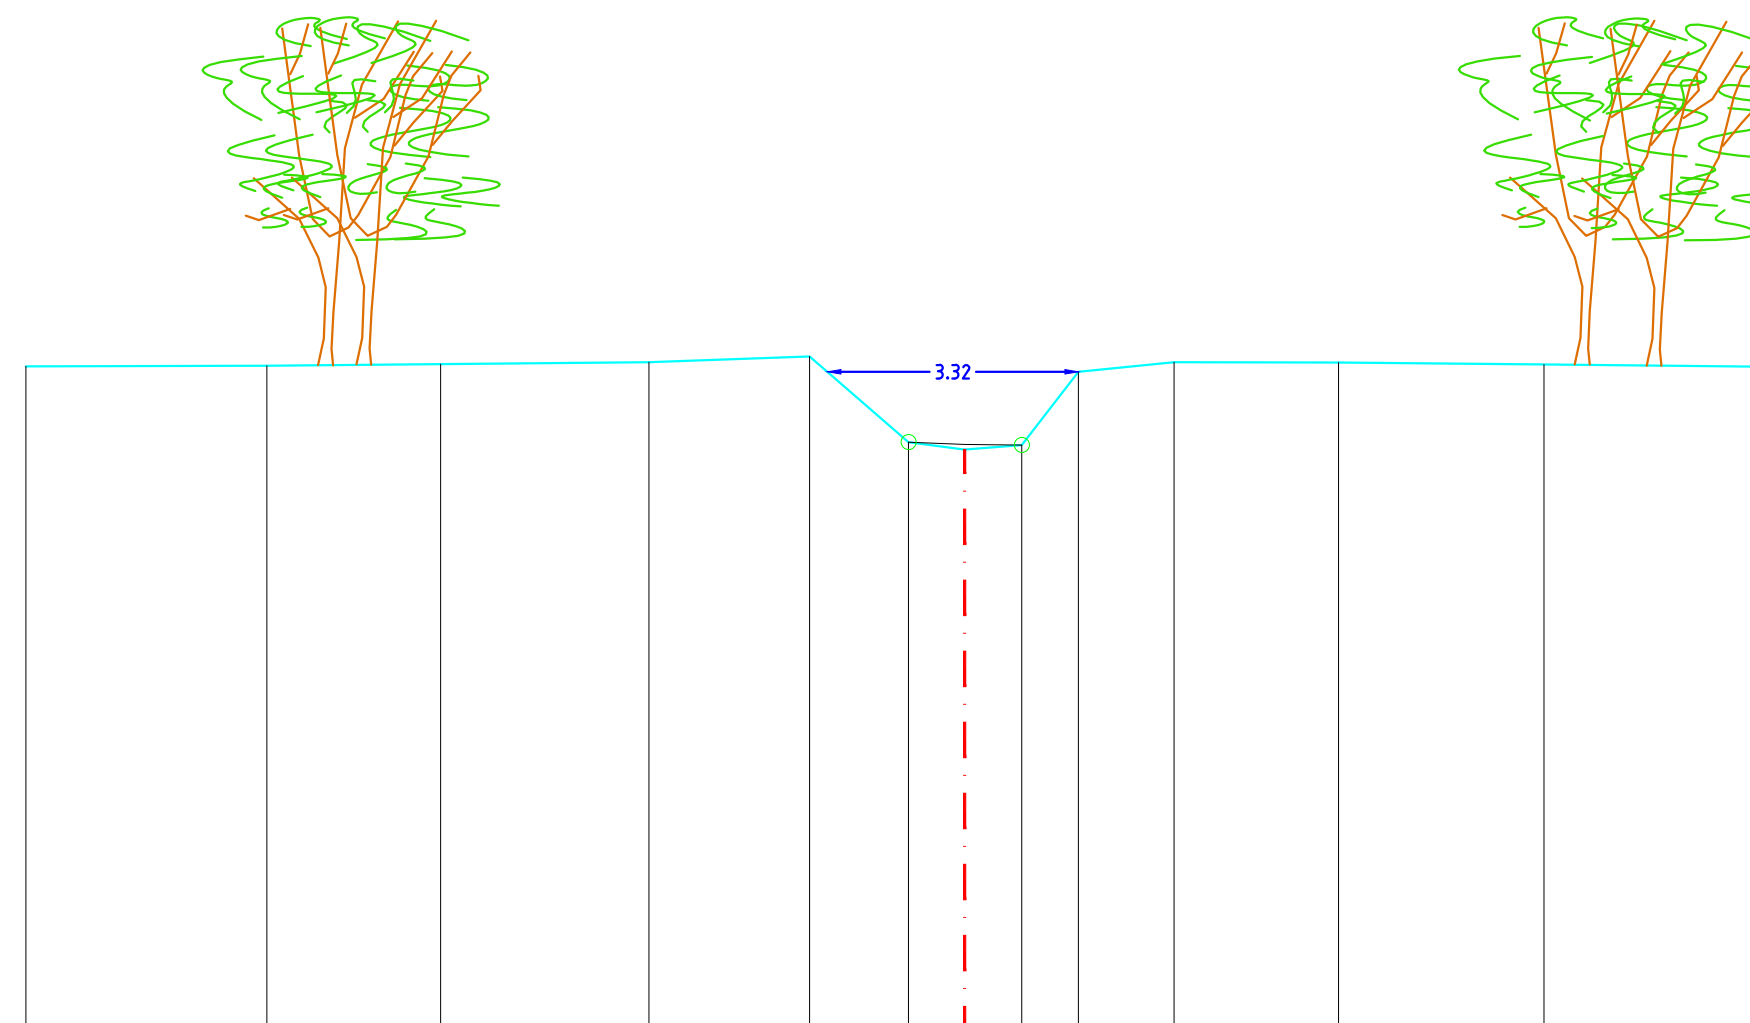

Vergelijkingsvlak
0.00 m T.A.W.
P2

Peil maaiveld
Tussenafstand
Gecumuleerde afstand
Peil slibbodem
Tussenafstand
Gecumuleerde afstand

[illegible]