

DP007

DWARSPROFIELPLAN

26/04/07

Besteknr. 36/06_TO-36

LEGENDE


as rijweg

gebouw

afsluiting

met selwerk

laagstammige boom

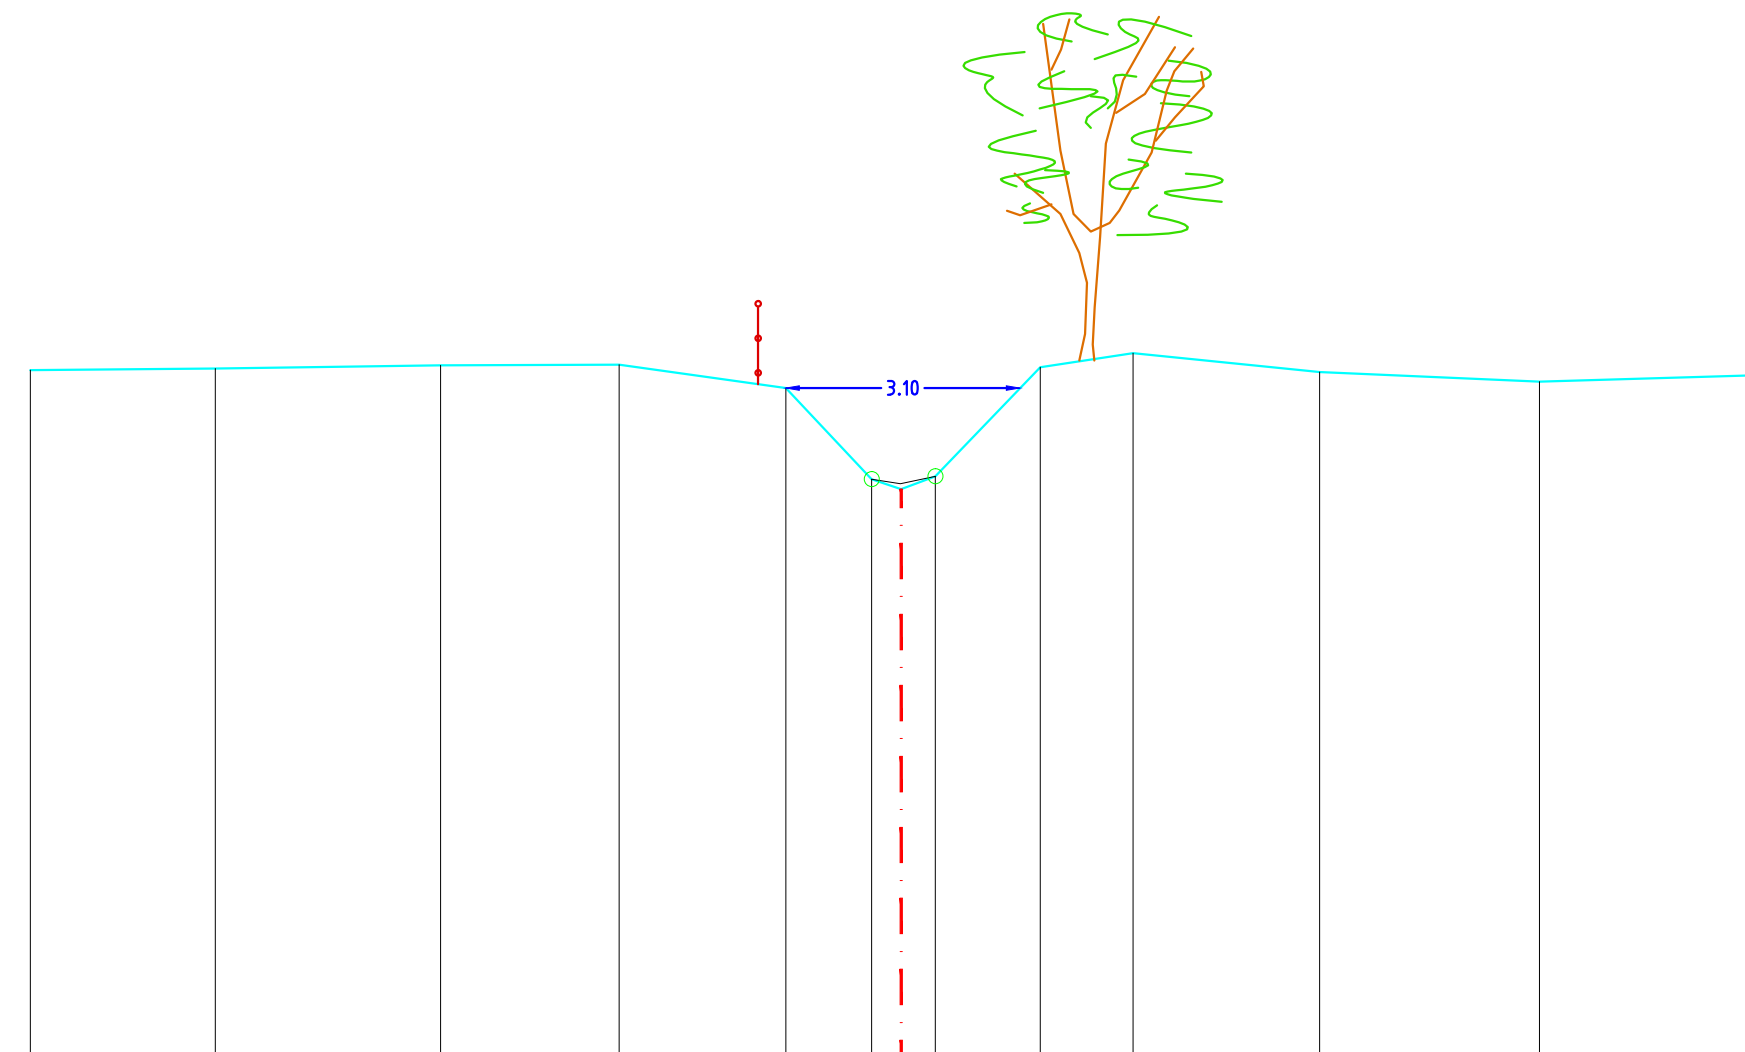

Vergelijkingsvlak
0.00 m T.A.W.
P7

Peil maaiveld
Tussenafstand
Gecumuleerde afstand
Peil slibbodem
Tussenafstand
Gecumuleerde afstand

[illegible]