


O426

Maldegem

PROV.NR.:4.26 VHAG:658

DP046

DWARSPROFIELPLAN

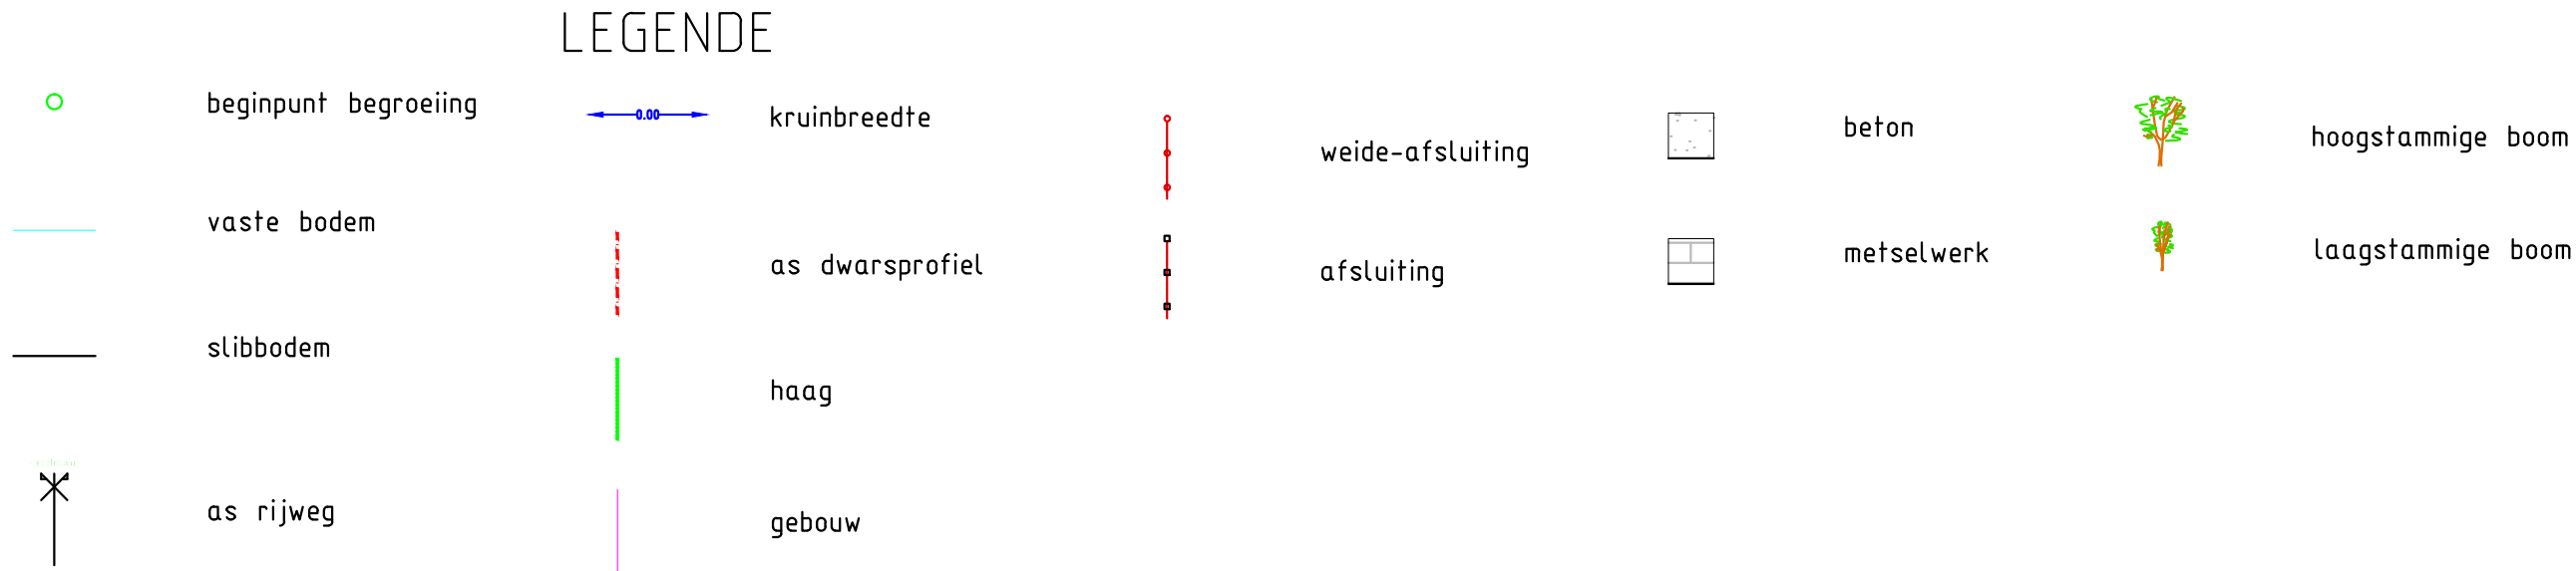

DWARSPROFIEL 46

Km 1667.09m
Hsch 1/100
Lsch 1/100
Vvlak 18.00 T.A.W.

