


O426a
Maldegem
PROV.NR.:4.26a VHAG:666

DP001

DWARSPROFIELPLAN

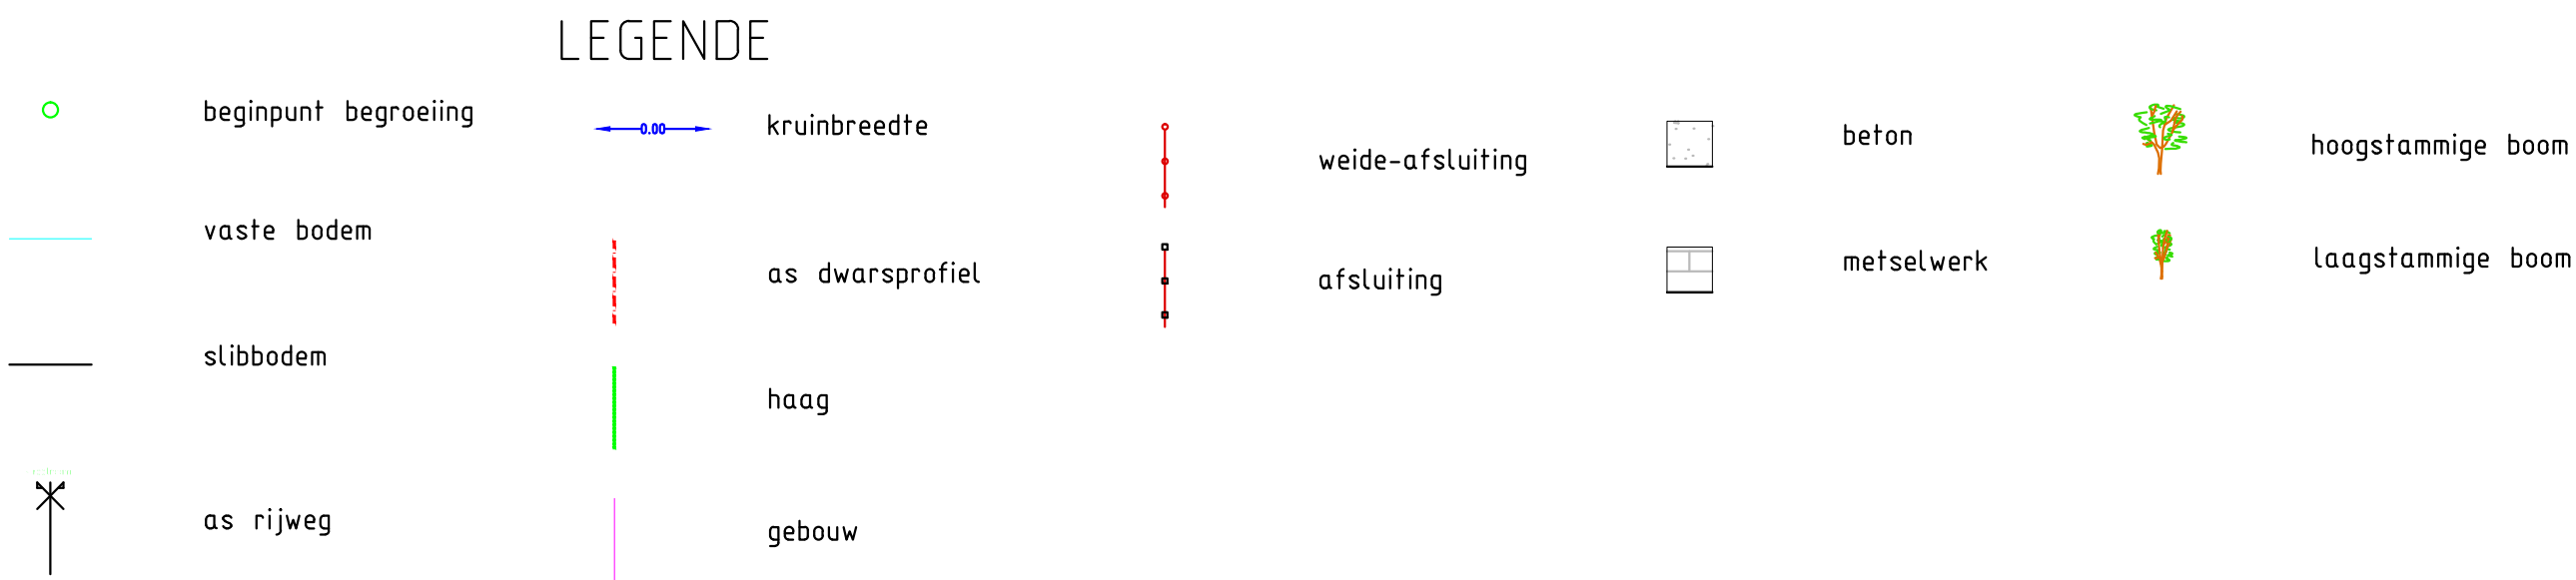

DWARSPROFIEL 1

Km 338.67m
Hsch 1/100
Lsch 1/100
Vvlak 13.00 T.A.W.

