

LEGENDE

- vaste bodem
- as dwarsprofiel
- weide-afsluiting
- beginpunt begroeiing
- 🌳 Hoogstammige boom
- 🍷 schanskorven
- 🧱 metselwerk in diverse materialen
- ≡ A andere
- slibbodem
- 🌿 haag
- afsluiting
- beginpunt Oeverversterking
- 🌳 Laagstammige boom
- 🍷 steenstorting
- 🧱 erosiewerend weefsel
- DP damplanken
- oeverversterking
- 🏠 gebouw
- BV beginpunt verharding
- 🍷 prefab elementen
- 🧱 gefixeerde steenbestorting
- Bt betuining
- ↔ 0.00 kruinbreedte (m)
- STRAATNAAM straatnaam
- BO beginpunt Onverharde weg
- 🍷 beton
- 🍷 houtmatten
- PB palen bordage


O427bis1 Geen naam
(VHAG: 53359)
Maldegem

OPM_O427bis1_2020_Dwarsprofiel_DA20-1

DWARSPROFIELPLAN

DWARSPROFIEL DA-1

Hsch 1/100
Lsch 1/100
Vvlak 3.00 T.A.W.

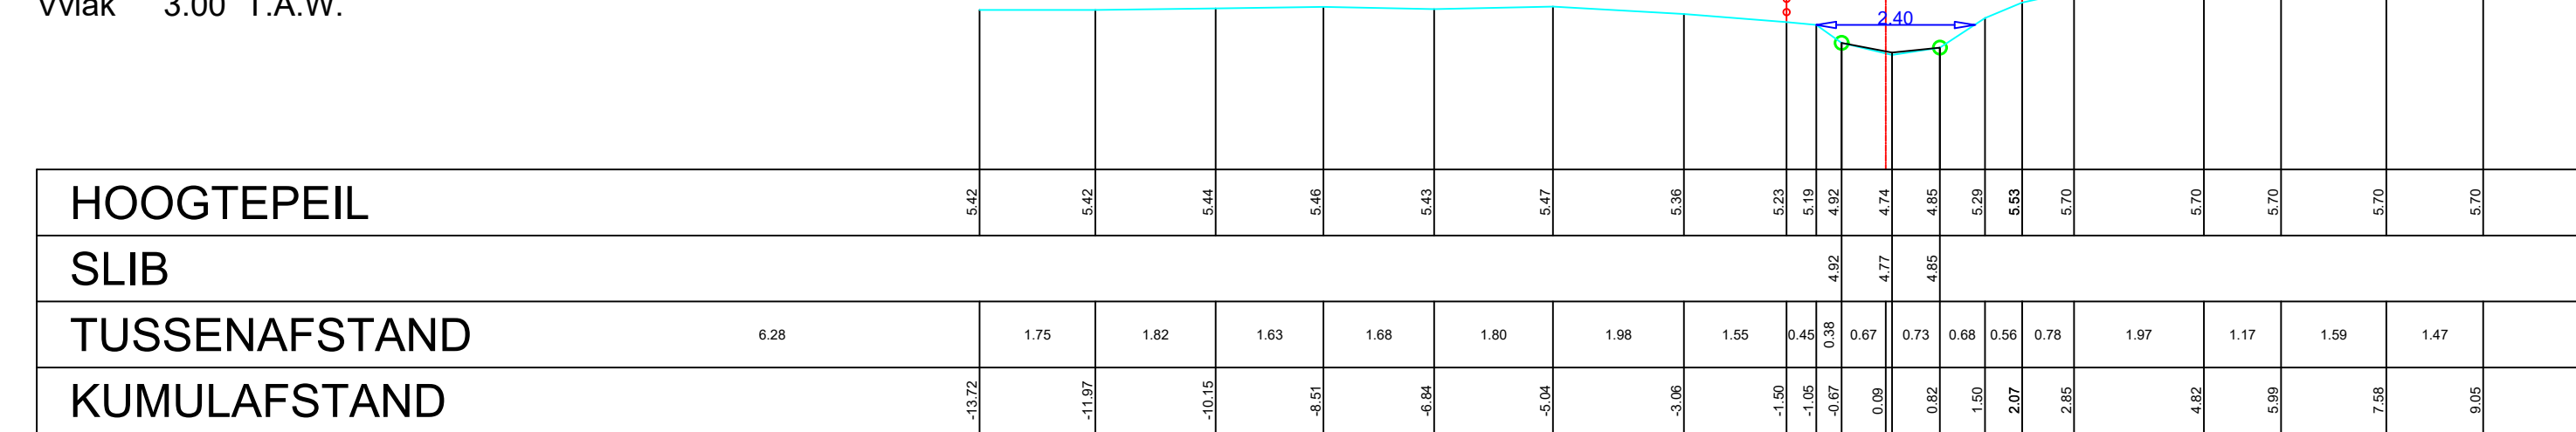

Aangeduide kruinbreedtes zijn indicatief.

Opgemeten in: Januari 2020
Opgemeten volgens bestek: TO/2019-01