

O433 Beke
(VHAG: 284)
Maldegem

OPM O433 2020 Dwarsprofiel DA20-3


DWARSPROFIELPLAN

Aangeduide kruinbreedtes zijn indicatief.

Opgemeten in: Januari 2020

Opgemeten volgens bestek: TO/2019-01

LEGENDE

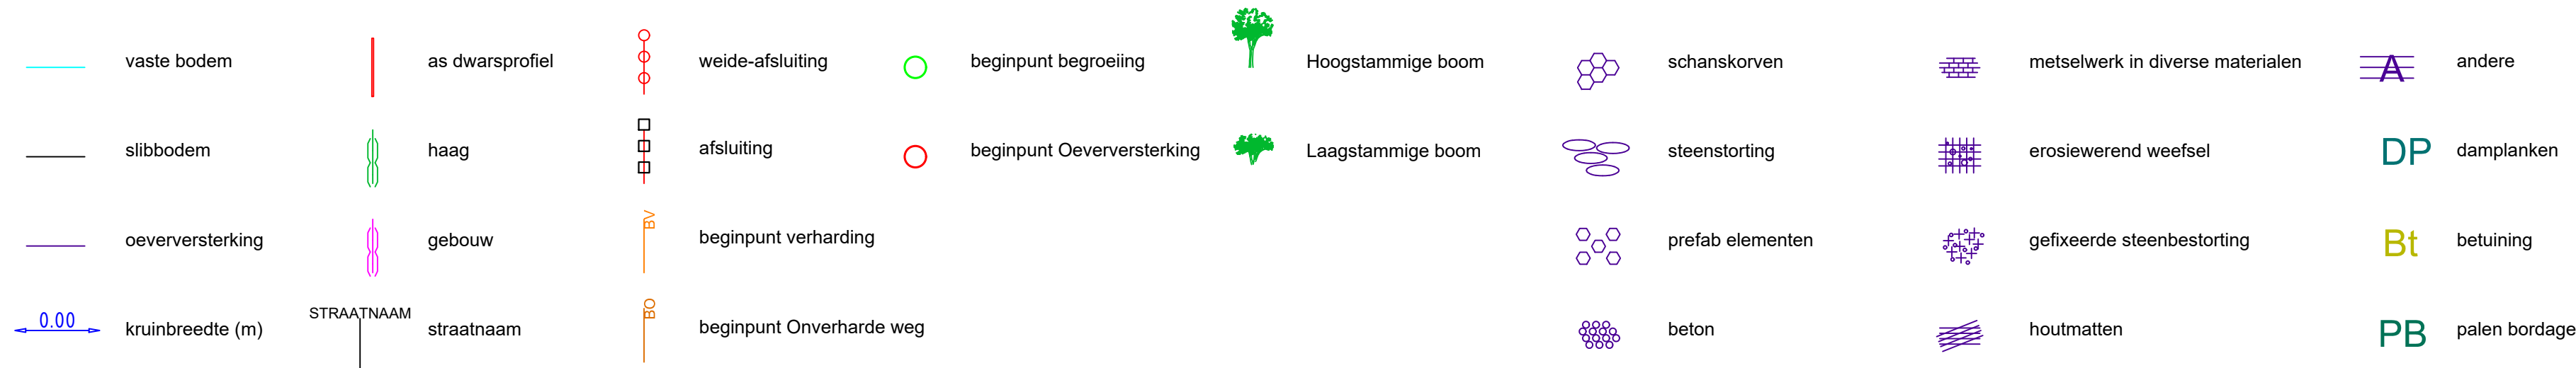

DWARSPROFIEL DA-3

Hsch 1/100
Lsch 1/100
Vvlak 9.00 T.A.W.

