

O441vs Onderdijkstraatbeke
(VHAG: 139)
Maldegem

OPM O441vs 2020 Dwarsprofiel DA20-1


DWARSPROFIELPLAN

Aangeduide kruinbreedtes zijn indicatief.

Opgemeten in: Januari 2020

Opgemeten volgens bestek: TO/2019-01

LEGENDE

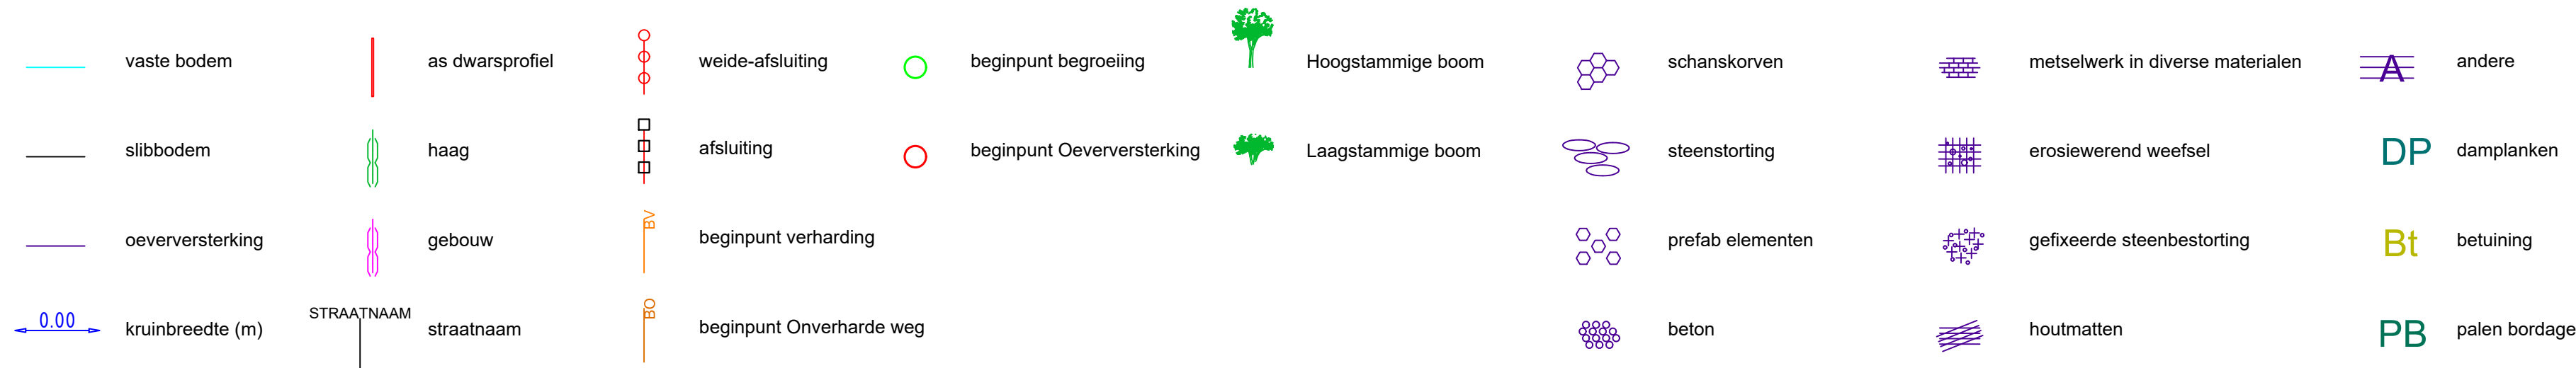

DWARSPROFIEL DA-1

Hsch 1/100
Lsch 1/100
Vvlak 13.00T.A.W.

