provincie Oost-Vlaanderen
Gouvernementstraat 1 9000 GENT

Directie Leefmilieu
Dienst Integraal Waterbeleid

Provinciaal Administratief Centrum
Woodrow Wilsonplein 2, 9000 Gent
e-mail : waterbeleid@oost-vlaanderen.be
tel : 09-267 76 00

O471 NEERSCHUURBEEK
(VHAG: 9855)
DEINZE

Dwarsprofiel_31

DWARSPROFIELPLAN

Aangeduide kruinbreedtes zijn indicatief.

Opgemeten in: 2004

Opgemeten volgens bestek: L 2003 S 0001 X

LEGENDE

- beginpunt begroeiing
- vaste bodem
- slibbodem
- as rijweg
- as dwarsprofiel
- haag
- gebouw
- weide-afsluiting
- afsluiting
- hoogstammige boom
- laagstammige boom
- beton
- metselwerk
- 0.00 Kruinbreedte

NEERSCHUURBEEK

PROFIEL NR 31

SCHAAL: 1/100

REFERENTIEVLAK 0.00 m T.A.W.

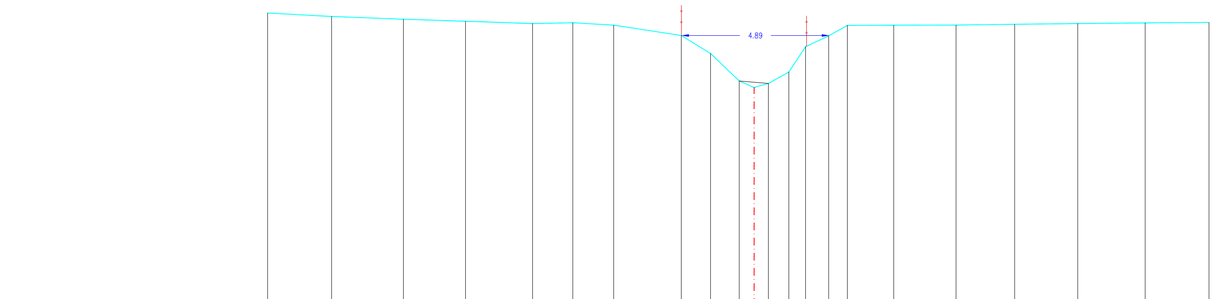

PEIL VASTE BODEM	10.13	10.01	9.92	9.86	9.78	9.81	9.73	9.39	8.79	7.88	7.67	7.80	8.18	9.02	9.37	9.72	9.73	9.73	9.76	9.78	9.80	9.82
TUSSENAFSTAND VASTE BODEM		2.11	2.37	2.05	2.21	1.33	1.35	2.23	0.97	0.95	0.43	0.47	0.68	0.55	0.62	1.53	2.05	1.93	2.08	2.22	2.11	
SAMENGESTELDE AFSTAND VASTE BODEM	−16.05	−13.94	−11.57	−9.52	−7.31	−5.98	−4.63	−2.4	−1.44	−0.49	0.00	0.47	1.15	1.7	2.46	3.08	4.61	6.66	8.6	10.68	12.9	15.01
PEIL SLIBBODEM										7.88		7.80										
TUSSENAFSTAND SLIBBODEM											0.96											
SAMENGESTELDE AFSTAND SLIBBODEM										−0.49	0.00	0.47										

0.76