

Dwarsprofiel_4


DWARSPROFIELPLAN

Aangeduide kruinbreedtes zijn indicatief.

Opgemeten in: 2004

Opgemeten volgens bestek: L 2003 S 0001 X

	beginpunt begroeiing		haag		hoogstammige boom
	vaste bodem		gebouw		laagstammige boom
	slibbodem				beton
	as rijweg		weide-afsluiting		metselwerk
	as dwarsprofiel		afsluiting		Kruinbreedte

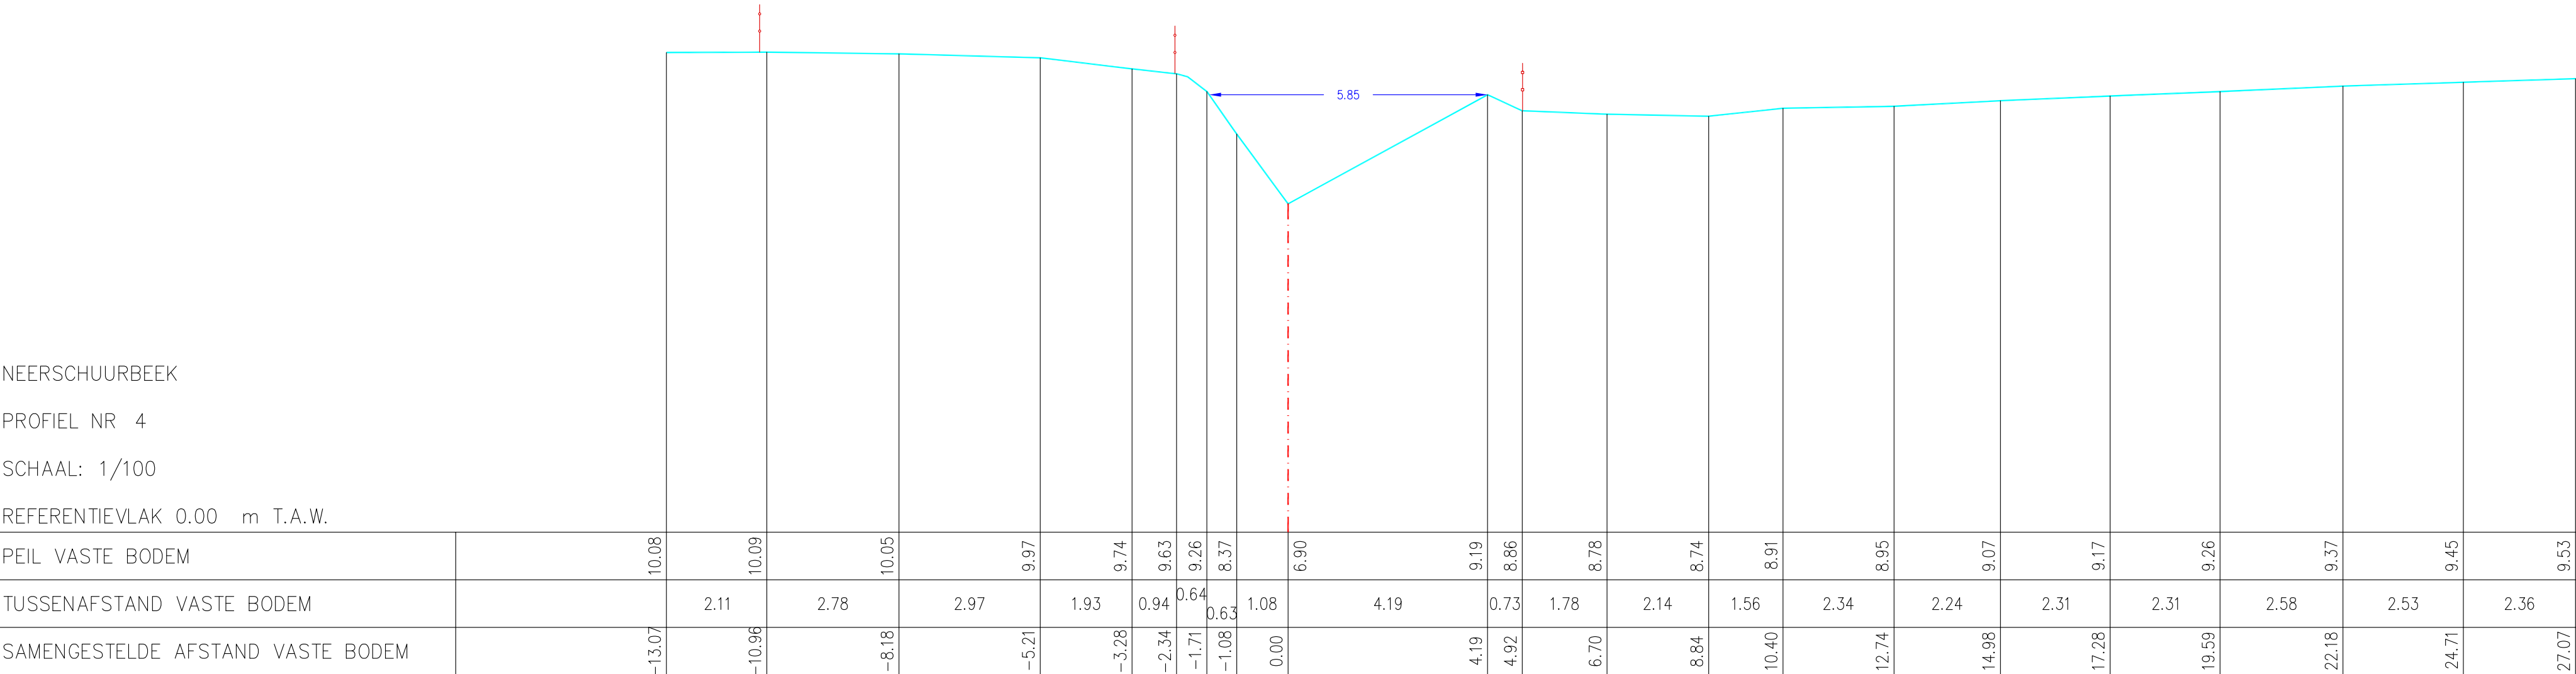

PEIL VASTE BODEM	10.08	10.09	10.05	9.97	9.74	9.63	9.26	8.37		6.90	9.19	8.86	8.78	8.74	8.91	8.95	9.07	9.17	9.26	9.37	9.45	9.53	
TUSSENAFSTAND VASTE BODEM		2.11	2.78	2.97	1.93	0.94	0.64	0.63	1.08	4.19	0.73	1.78	2.14	1.56	2.34	2.24	2.31	2.31	2.58	2.53	2.36		
SAMENGESTELDE AFSTAND VASTE BODEM	-13.07	-10.96	-8.18	-5.21	-3.28	-2.34	-1.71	-1.08	0.00	4.19	4.92	6.70	8.84	10.40	12.74	14.98	17.28	19.59	22.18	24.71	27.07		
PEIL SLIBBODEM	geen slib																						
TUSSENAFSTAND SLIBBODEM																							
SAMENGESTELDE AFSTAND SLIBBODEM																							