


Dwarsprofiel_75

DWARSPROFIELPLAN

	beginpunt begroeiing		haag		hoogstammige boom
	vaste bodem		gebouw		laagstammige boom
	slibbodem				beton
	as rijweg		weide-afsluiting		metselwerk
	as dwarsprofiel		afsluiting		Kruinbreedte

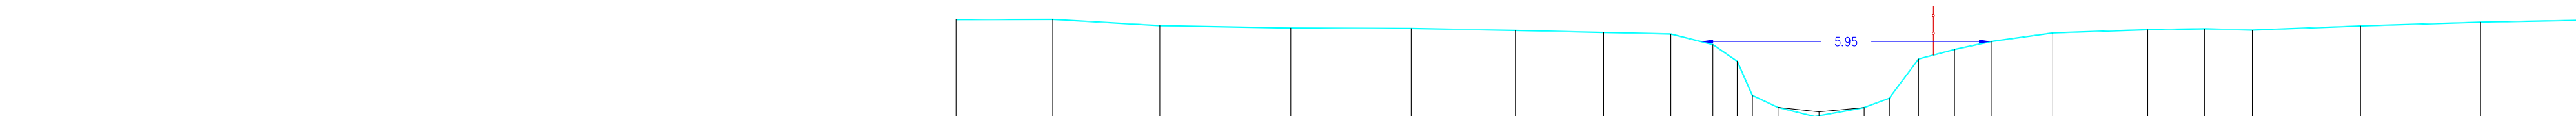

REFERENTIEVLAK 0.00 m T.A.W.

[illegible]