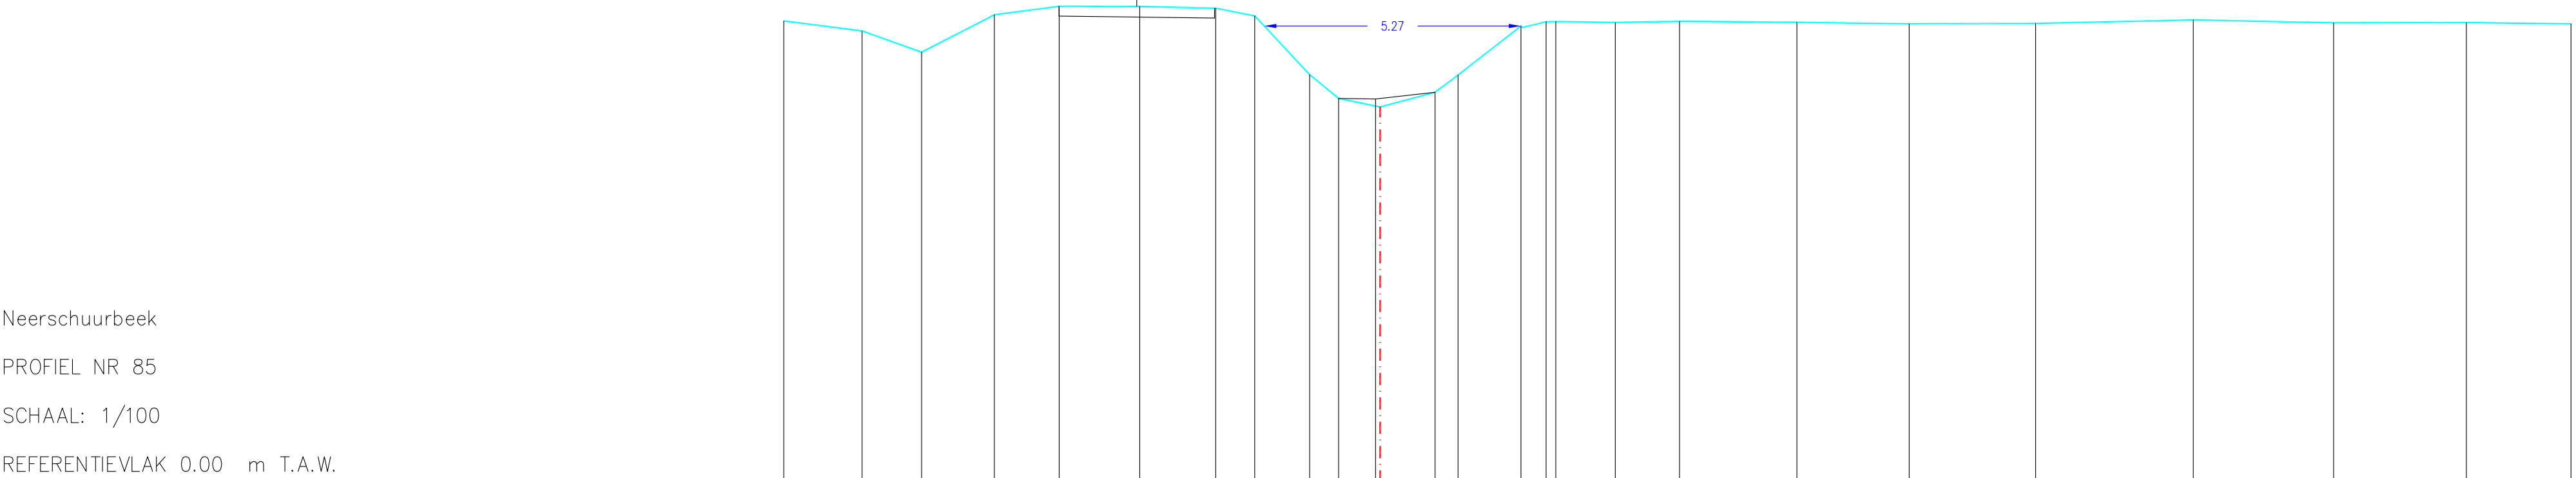


Dwarsprofiel_85

DWARSPROFIELPLAN

Aangeduide kruinbreedtes zijn indicatief.

	beginpunt begroeiing		haag		hoogstammige boom	
	vaste bodem		gebouw		laagstammige boom	
	slibbodem				beton	
	as rijweg		weide-afsluiting		metselwerk	Braamdonk
	as dwarsprofiel		afsluiting		Kruinbreedte	

[illegible]