


Dwarsprofiel_108

DWARSPROFIELPLAN

Aangeduide kruinbreedtes zijn indicatief.

LEGENDE

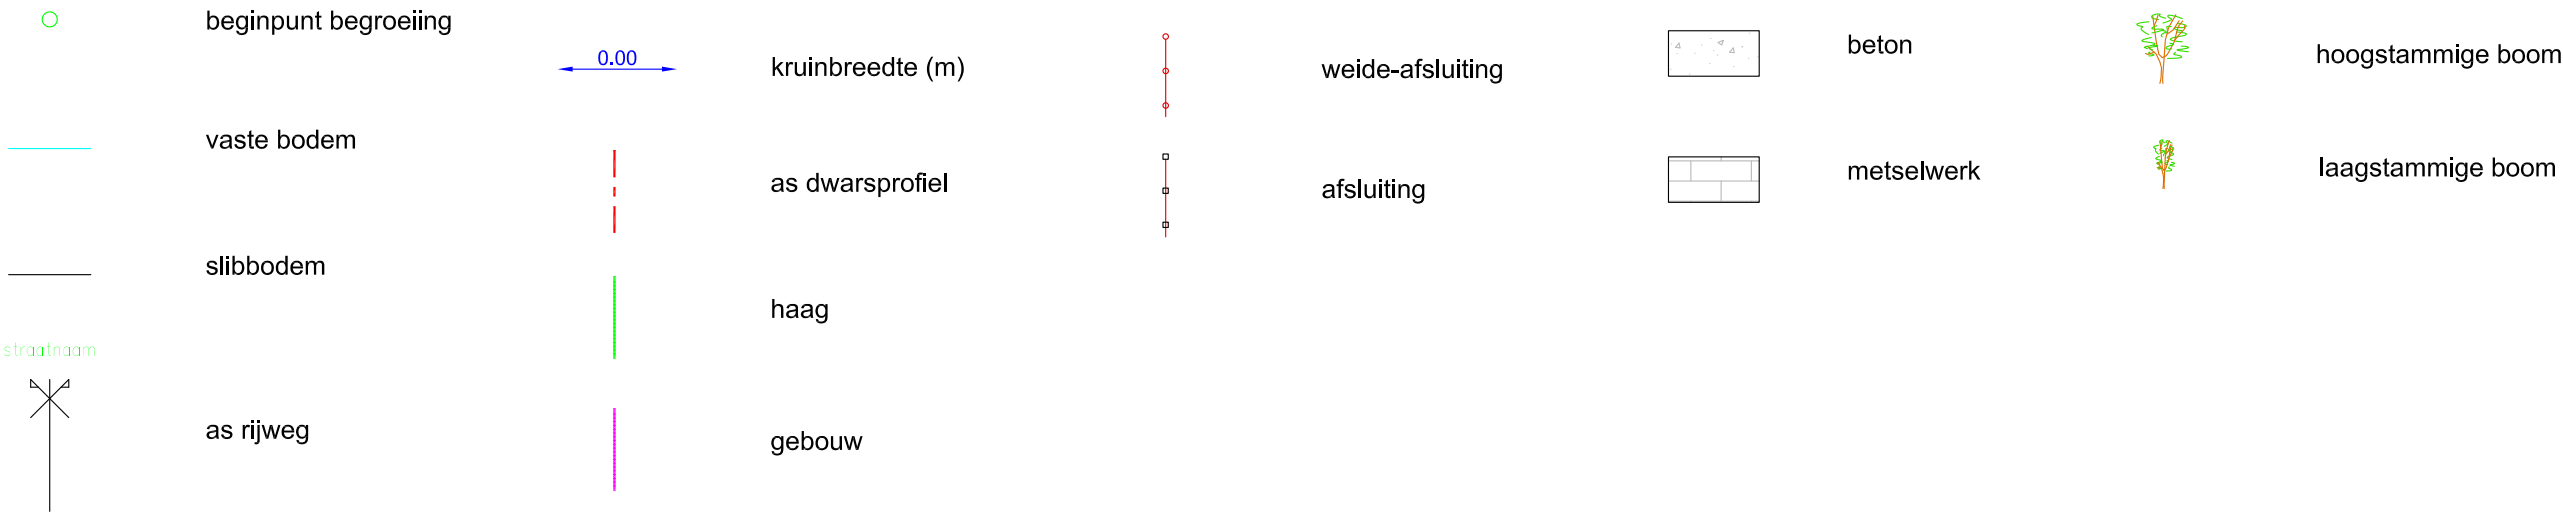

DWARSPROFIEL 108

Km	3646.41m
Hsch	1/100
Lsch	1/100
Vvlak	4.00 T.A.W.

