


Dwarsprofiel_110

DWARSPROFIELPLAN

Aangeduide kruinbreedtes zijn indicatief.

LEGENDE

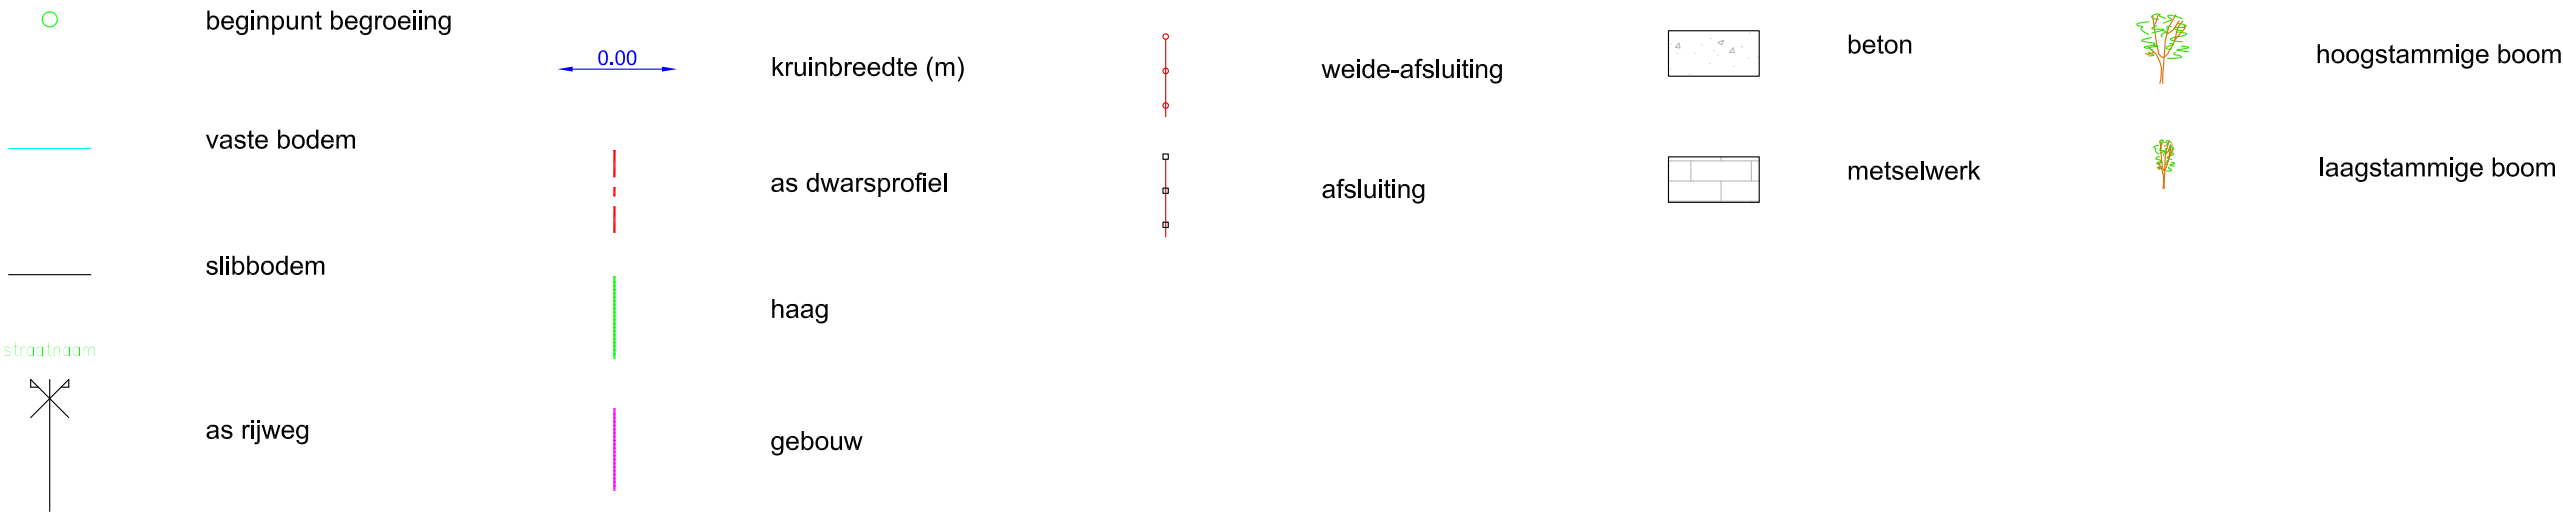

DWARSPROFIEL 110

Km	3679.13m
Hsch	1/100
Lsch	1/100
Vvlak	5.00 T.A.W.

