

Dwarsprofiel_119


DWARSPROFIELPLAN

Aangeduide kruinbreedtes zijn indicatief.

Opgemeten in: 2013

Opgemeten volgens bestek: TO2012-01

LEGENDE

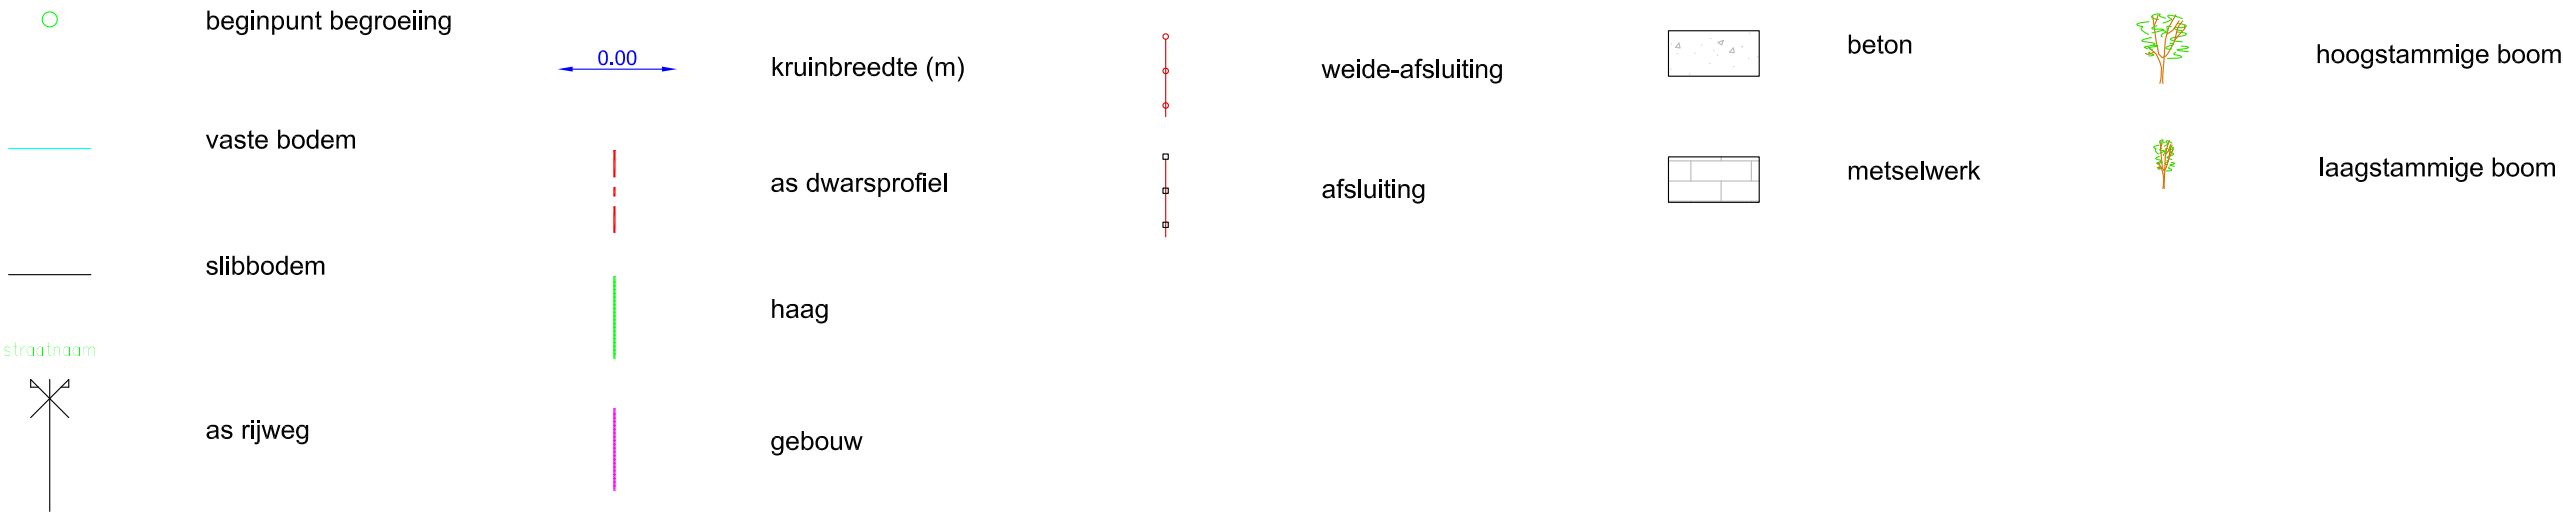

DWARSPROFIEL 119

Km	3943.29m
Hsch	1/100
Lsch	1/100
Vvlak	5.00 T.A.W.

