


Dwarsprofiel_121

DWARSPROFIELPLAN

Aangeduide kruinbreedtes zijn indicatief.

LEGENDE

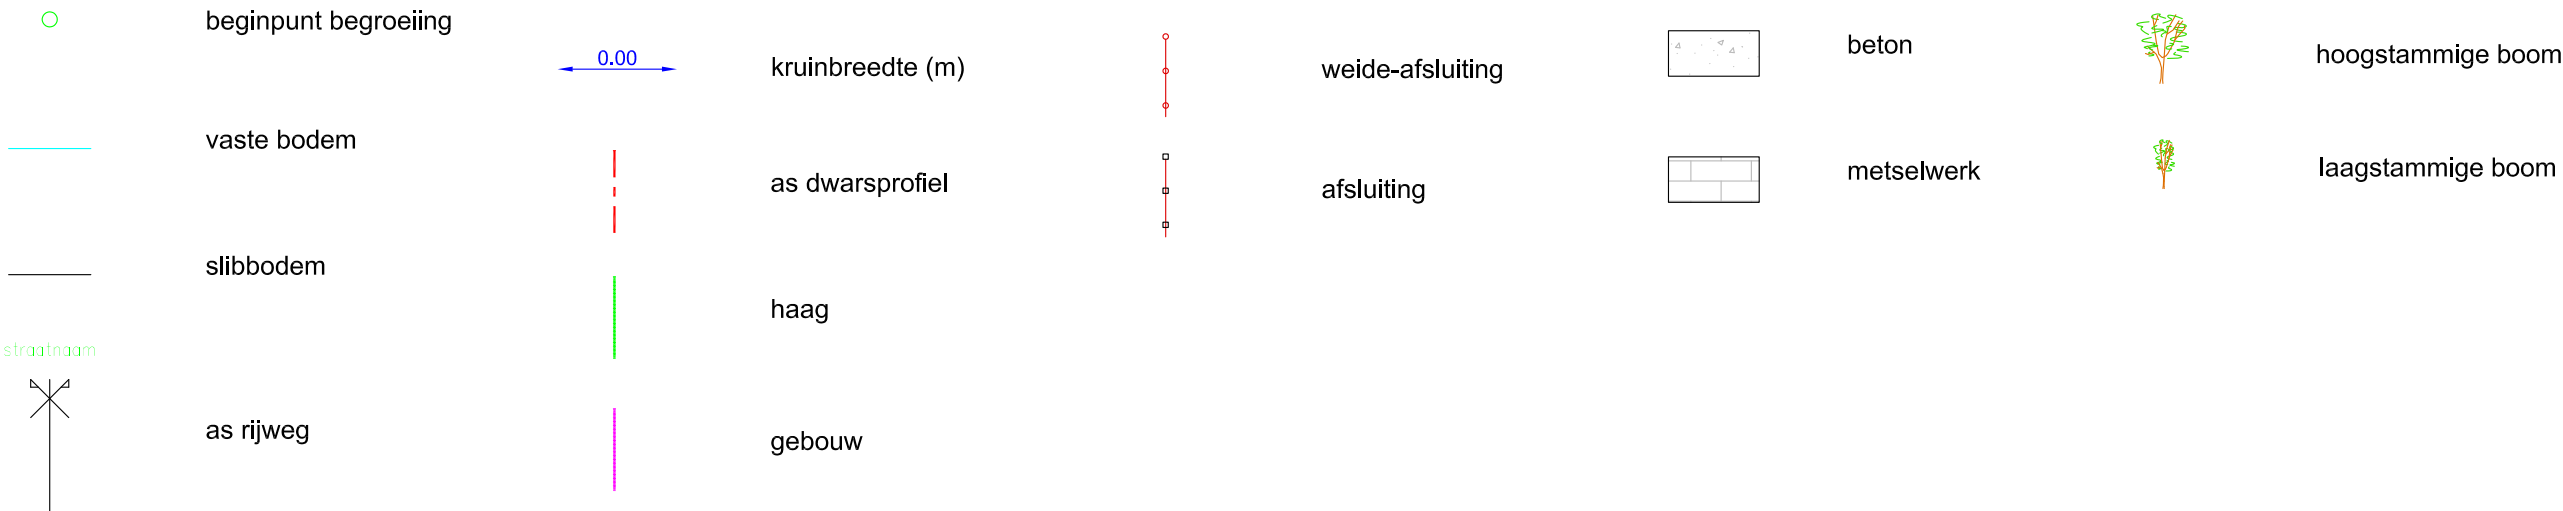

DWARSPROFIEL 121

Km	4003.93m
Hsch	1/100
Lsch	1/100
Vvlak	4.00 T.A.W.

