

O491 MAANBEEK (VHAG: 170)

DEINZE

Dwarsprofiel_162

DWARSPROFIELPLAN

Aangeduide kruinbreedtes zijn indicatief.

Opgemeten in: 2013

Opgemeten volgens bestek: T02012-01



beginpunt begroeiing




vaste bodem



slibbodem



as rijweg

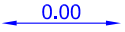

kruinbreedte (m)

as dwarsprofiel

haag

gebouw

weide-afsluiting

afsluiting



beton



metselwerk




hoogstammige boom



laagstammige boom

DWARSPROFIEL 162

Km 5697.80m
Hsch 1/100
Lsch 1/100
Vvlak 5.00 T.A.W.

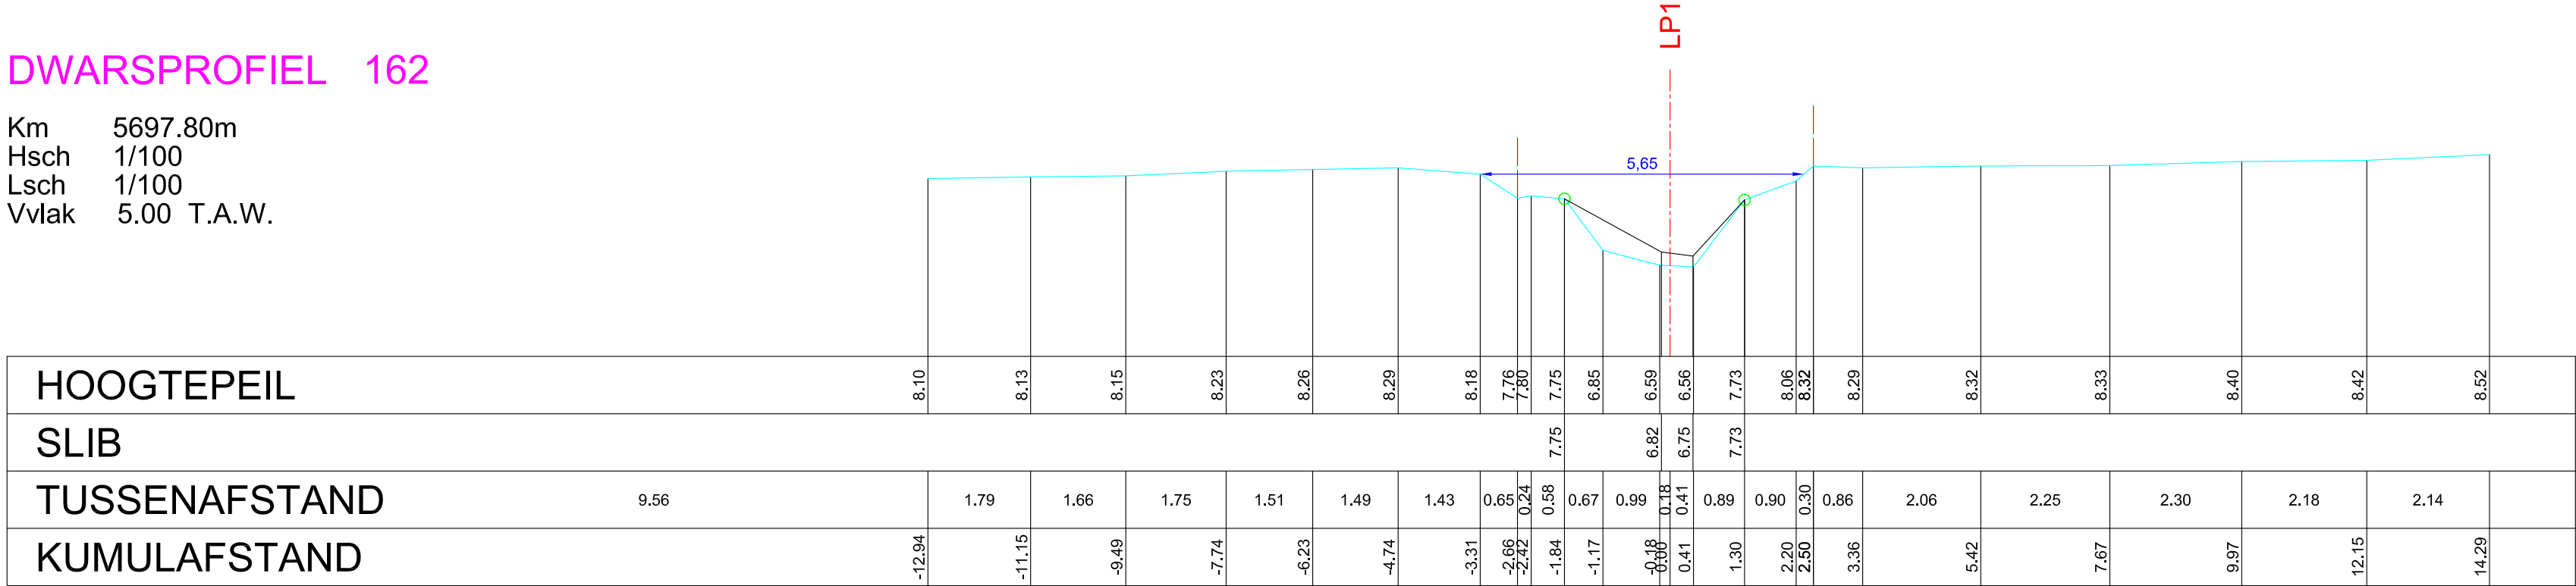

HOOGTEPEIL	8.10	8.13	8.15	8.23	8.26	8.29	8.18	7.76	7.80	7.75	6.85	6.59	6.56	7.73	8.06	8.32	8.29	8.32	8.33	8.40	8.42	8.52	
SLIB								7.75				6.82	6.75	7.73									
TUSSENAFSTAND	9.56	1.79	1.66	1.75	1.51	1.49	1.43	0.65	0.24	0.58	0.67	0.99	0.18	0.41	0.89	0.90	0.30	0.86	2.06	2.25	2.30	2.18	2.14
KUMULAFSTAND	-12.94	-11.15	-9.49	-7.74	-6.23	-4.74	-3.31	-2.66	-2.42	-1.84	-1.17	-0.18	0.41	1.30	2.20	2.50	3.36	5.42	7.67	9.97	12.15	14.29	