

Dwarsprofiel_189


DWARSPROFIELPLAN

Aangeduide kruinbreedtes zijn indicatief.

Opgemeten in: 2013

Opgemeten volgens bestek: T02012-01

LEGENDE

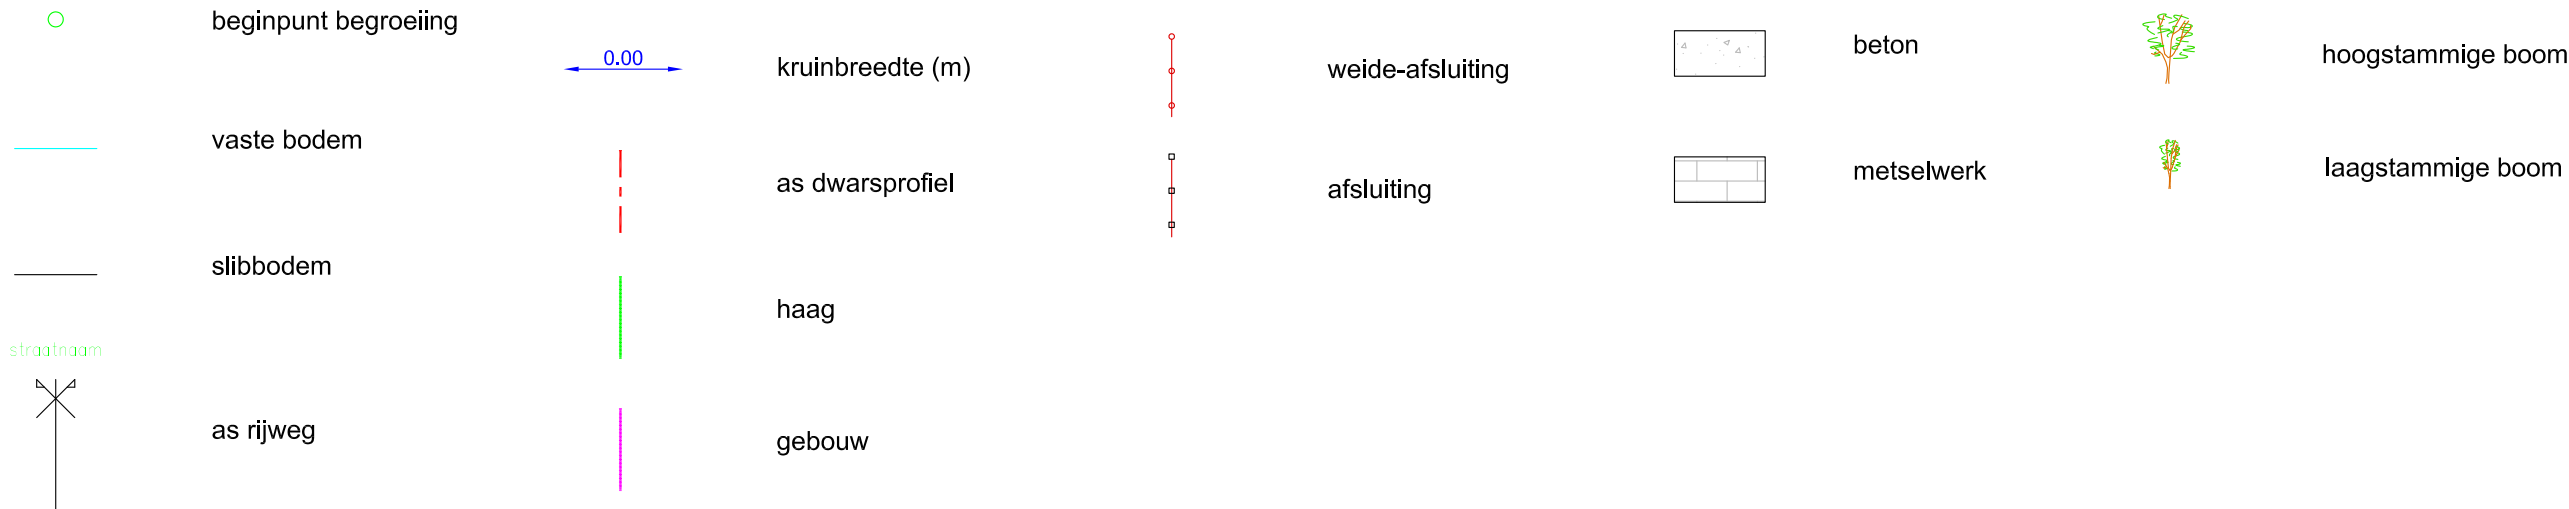

DWARSPROFIEL 189

Km	6719.71m
Hsch	1/100
Lsch	1/100
Vvlak	6.00 T.A.W.

