

Dwarsprofiel_205


DWARSPROFIELPLAN

Aangeduide kruinbreedtes zijn indicatief.

Opgemeten in: 2013

Opgemeten volgens bestek: TO2012-01

LEGENDE

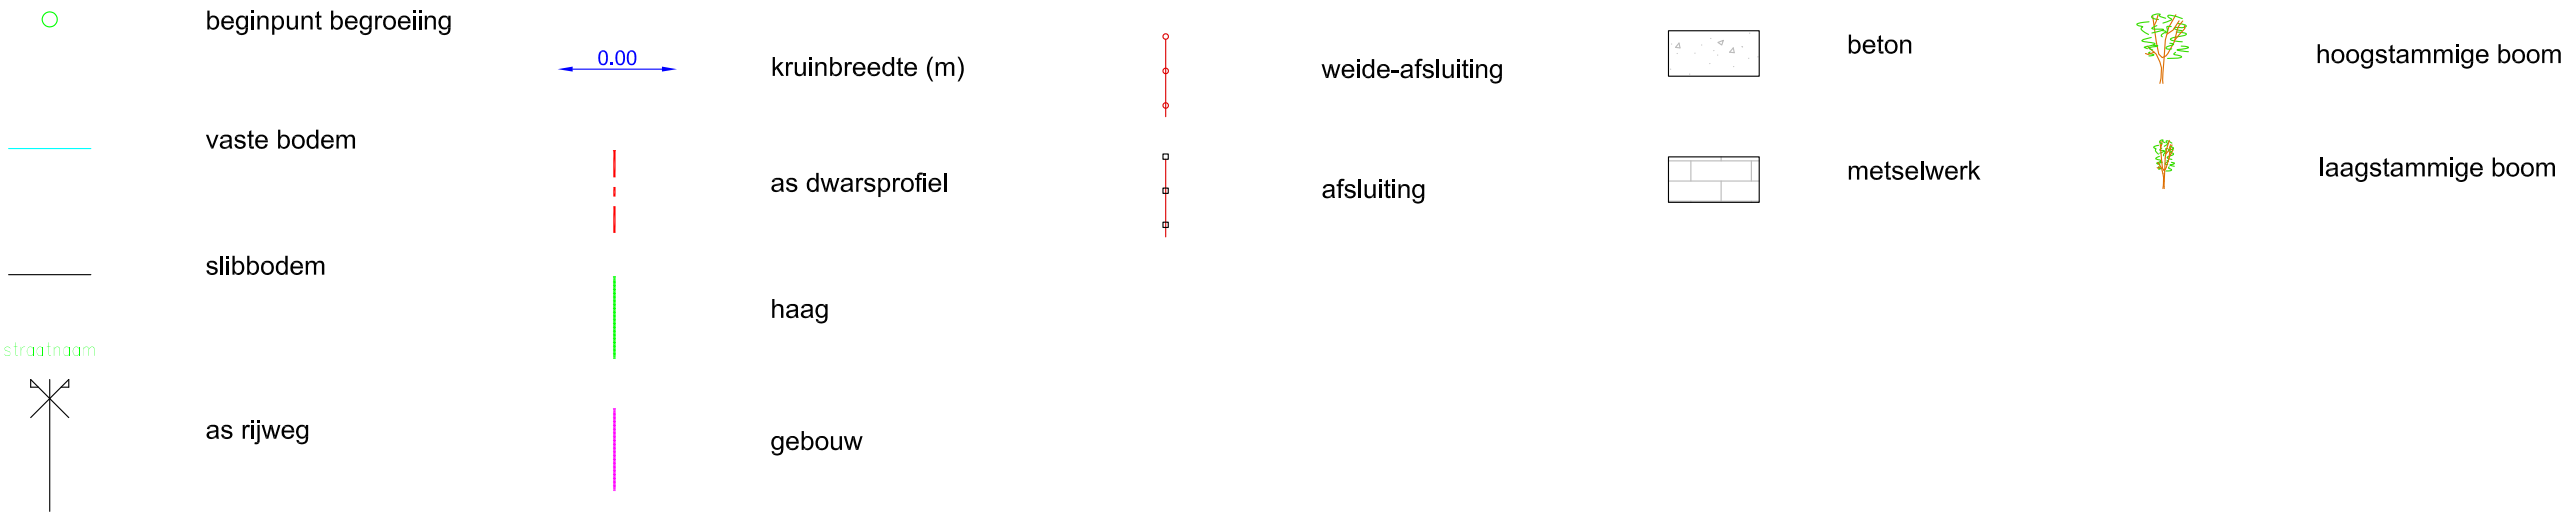

DWARSPROFIEL 205

Km	7444.07m
Hsch	1/100
Lsch	1/100
Vvlak	7.00 T.A.W.

Atlaspunt: g

