provincie Oost-Vlaanderen
Gouvernementstraat 1 9000 GENT
**Directie Leefmilieu**
**Dienst Integraal Waterbeleid**
Provinciaal Administratief Centrum
Woodrow Wilsonplein 2, 9000 Gent
e-mail : waterbeleid@oost-vlaanderen.be
tel : 09-267 76 00

# O491 MAANBEEK (VHAG: 170)
# DEINZE

## Dwarsprofiel_27

## DWARSPROFIELPLAN

**Aangeduide kruinbreedtes zijn indicatief.**

**Opgemeten in: 2013**

**Opgemeten volgens bestek: TO2012-01**

## LEGENDE

- beginpunt begroeiing
- vaste bodem
- slibbodem
- straatnaam
- as rijweg
- 0.00 kruinbreedte (m)
- as dwarsprofiel
- haag
- gebouw
- weide-afsluiting
- afsluiting
- beton
- metselwerk
- hoogstammige boom
- laagstammige boom

## DWARSPROFIEL 27

Km 978.20m
Hsch 1/100
Lsch 1/100
Vvlak 2.00 T.A.W.

## Atlaspunt: c1

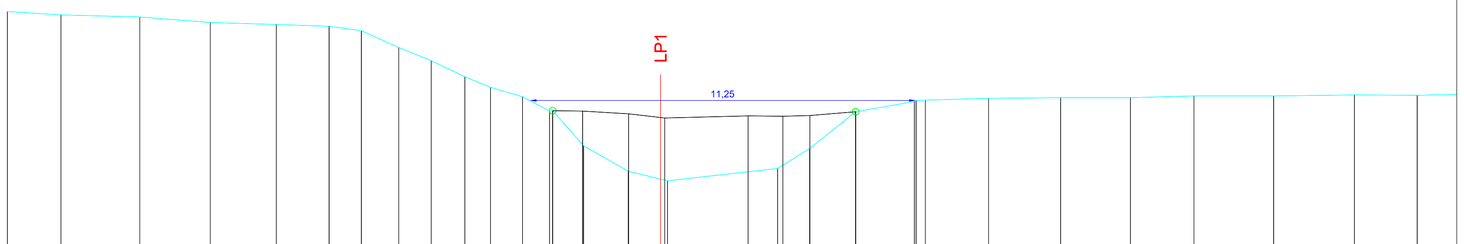


| | | | | | | | | | | | | | | | | | | | | | | | | | | | | | | | | | | | | |
|---|---|---|---|---|---|---|---|---|---|---|---|---|---|---|---|---|---|---|---|---|---|---|---|---|---|---|---|---|---|---|---|---|---|---|---|---|
| HOOGTEPEIL | 8,84 | 8,74 | 8,68 | 8,52 | 8,46 | 8,41 | 8,28 | 7,79 | 7,41 | 6,94 | 6,63 | 6,36 | 5,94 | 4,93 | 4,19 | 3,91 | 4,27 | 4,85 | 5,92 | 6,26 | 6,31 | 6,33 | 6,33 | 6,38 | 6,38 | 6,41 | 6,40 | | | | | | | | | |
| SLIB | | | | | | | | | | | | | 5,95 | 5,94 | 5,86 | 5,74 | 5,80 | 5,79 | 5,81 | 5,92 | | | | | | | | | | | | | | | | |
| TUSSENAFSTAND | 1.21 | 1.56 | 2.30 | 2.05 | 1.92 | 1.54 | 0.94 | 1.09 | 0.94 | 0.98 | 0.75 | 0.93 | 0.79 | 0.90 | 1.30 | 0.94 | 3.21 | 0.93 | 1.34 | 1.71 | 1.84 | 2.10 | 2.03 | 1.85 | 2.32 | 2.35 | 1.83 | 2.1 | | | | | | | | |
| KUMULAFSTAND | -19.02 | -17.46 | -15.16 | -13.11 | -11.19 | -9.65 | -8.71 | -7.62 | -6.68 | -5.70 | -4.95 | -4.02 | -3.23 | -2.24 | -0.94 | 0.00 | 3.41 | 4.34 | 5.68 | 7.71 | 9.55 | 11.65 | 13.68 | 15.53 | 17.85 | 20.20 | 22.03 | | | | | | | | | |