

Dwarsprofiel_44


DWARSPROFIELPLAN

Aangeduide kruinbreedtes zijn indicatief.

beginpunt begroeiing	0.00	kruinbreedte (m)	weide-afsluiting	beton	hoogstammige boom
vaste bodem		as dwarsprofiel	afsluiting	metselwerk	laagstammige boom
slibbodem		haag			
as rijweg		gebouw			

DWARSPROFIEL 44

Km	1484.44m
Hsch	1/100
Lsch	1/100
Vvlak	4.00 T.A.W.

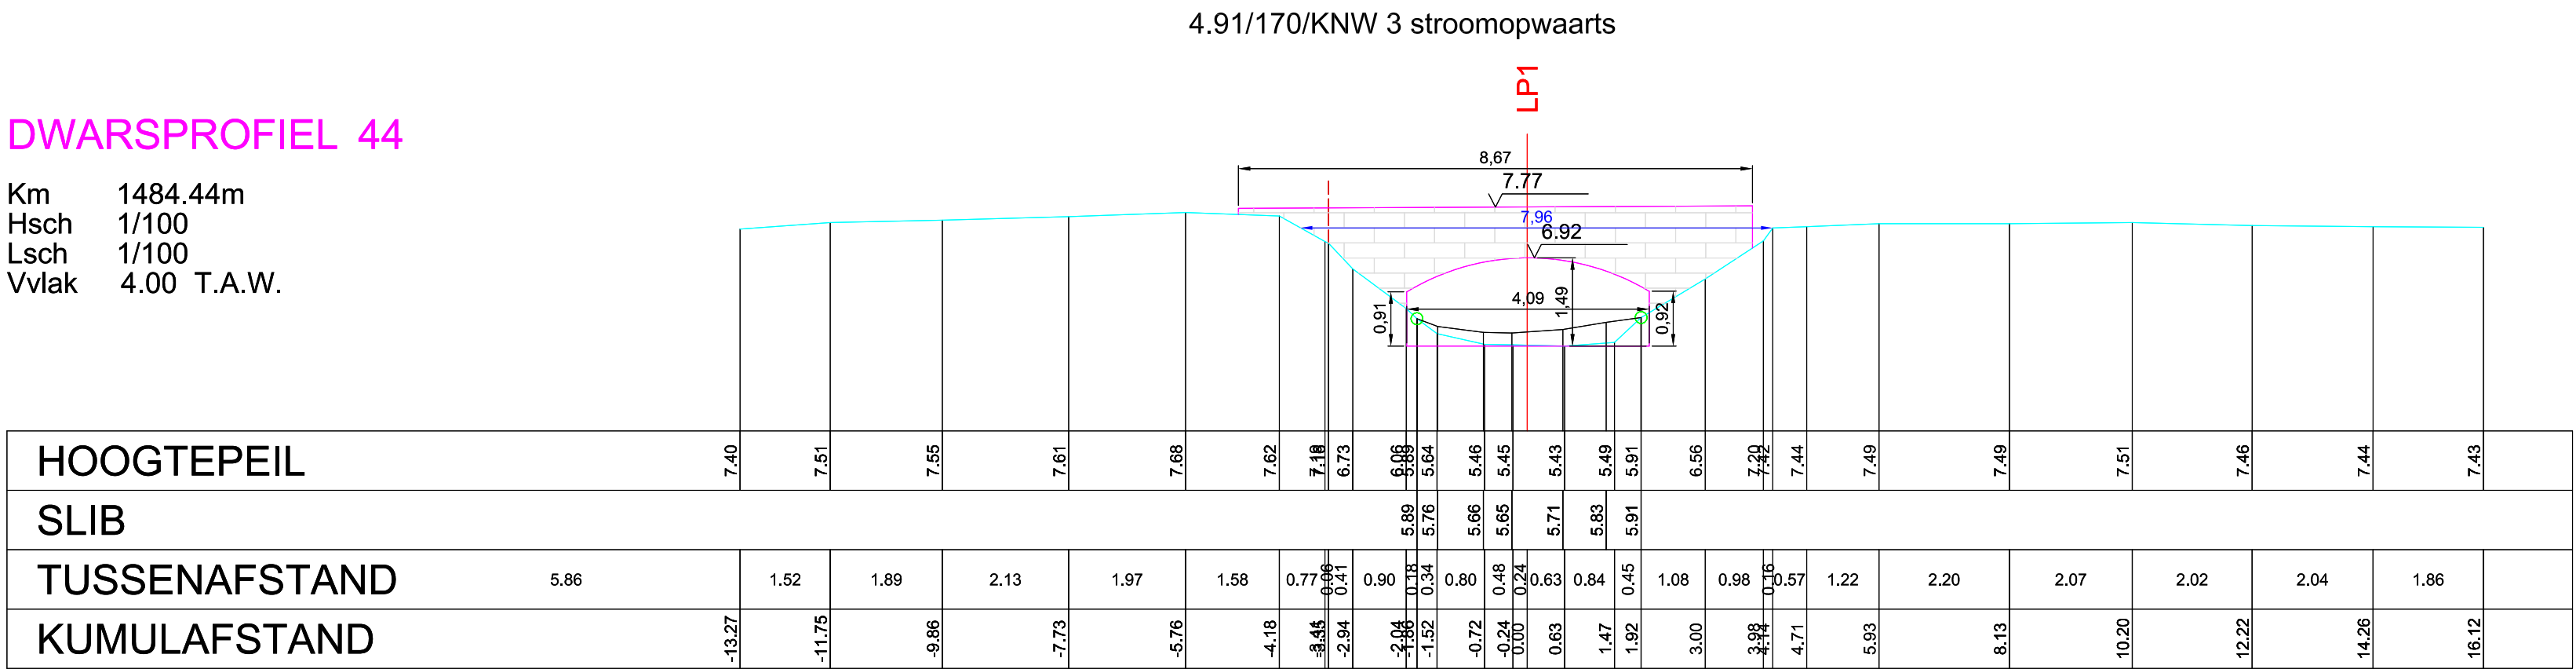

Opgemeten in: 2013

Opgemeten volgens bestek: T02012-01