provincie Oost-Vlaanderen
Gouvernementstraat 1 9000 GENT
Directie Leefmilieu
Dienst Integraal Waterbeleid
Provinciaal Administratief Centrum
Woodrow Wilsonplein 2, 9000 Gent
e-mail : waterbeleid@oost-vlaanderen.be
tel : 09-267 76 00

O491 MAANBEEK (VHAG: 170)
DEINZE

Dwarsprofiel_7

DWARSPROFIELPLAN

Aangeduide kruinbreedtes zijn indicatief.

Opgemeten in: 2013

Opgemeten volgens bestek: TO2012-01

LEGENDE

- beginpunt begroeiing
- vaste bodem
- slibbodem
- straatnaam
- as rijweg
- 0.00 kruinbreedte (m)
- as dwarsprofiel
- haag
- gebouw
- weide-afsluiting
- afsluiting
- beton
- metselwerk
- hoogstammige boom
- laagstammige boom

DWARSPROFIEL 7

Km 190.09m
Hsch 1/100
Lsch 1/100
Vvlak 3.00 T.A.W.

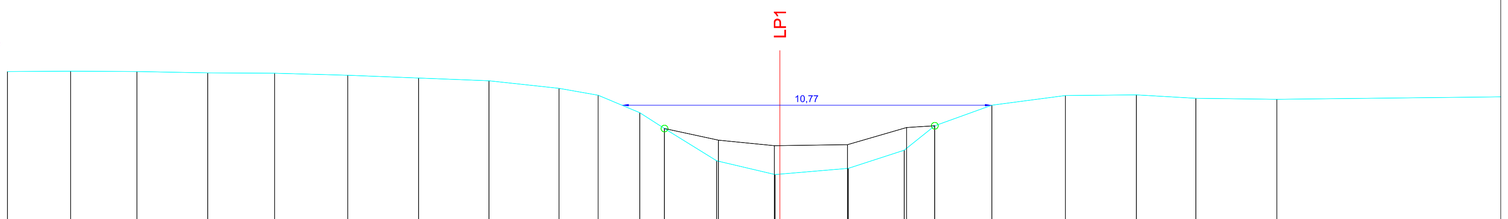

HOOGTEPEIL	7.39	7.40	7.39	7.35	7.34	7.28	7.20	7.12	6.90	6.70	6.19	5.73	4.79	4.39	4.57	5.10	5.81	6.41	6.69	6.71	6.61	6.58		
SLIB												5.73	5.39	5.23	5.26	5.76	5.81							
TUSSENAFSTAND		1.84	1.93	2.06	1.95	2.13	2.06	2.05	2.04	1.14	1.21	0.72	1.52	1.70	1.99	1.63	0.89	1.66	2.14	2.07	1.73	2.36		8.20
KUMULAFSTAND	-22.49	-20.65	-18.72	-16.66	-14.71	-12.58	-10.52	-8.47	-6.43	-5.29	-4.08	-3.36	-1.84	-0.14	1.99	3.62	4.51	6.17	8.31	10.38	12.11	14.47		