


Dwarsprofiel_80

DWARSPROFIELPLAN

Aangeduide kruinbreedtes zijn indicatief.

LEGENDE

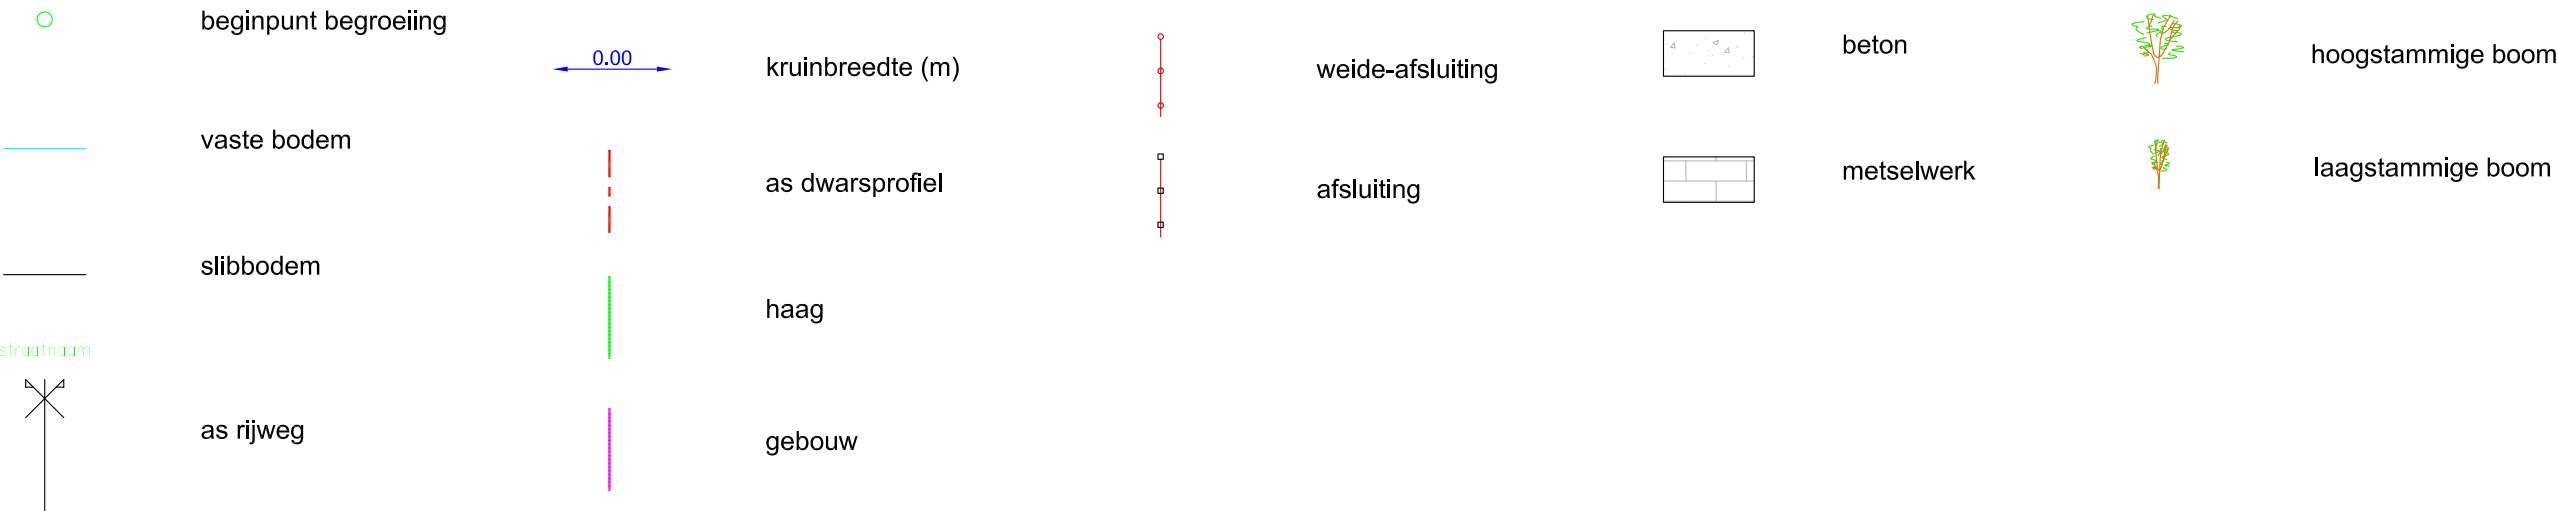

DWARSPROFIEL 80

Km	2654.79m
Hsch	1/100
Lsch	1/100
Vvlak	4.00 T.A.W.

