provincie
Oost-Vlaanderen
Gouvernementstraat 1 9000 GENT
Directie Leefmilieu
Dienst Integraal Waterbeleid
Provinciaal Administratief Centrum
Woodrow Wilsonplein 2, 9000 Gent
e-mail : waterbeleid@oost-vlaanderen.be
tel : 09-267 76 00

O5004 KLEINE BEEK
(VHAG: 6458)
LEBBEKE

Dwarsprofiel_21

DWARSPROFIELPLAN

Aangeduide kruinbreedtes zijn indicatief.

Opgemeten in: 2004

Opgemeten volgens bestek: WAT/L 2003 S 0001 X

LEGENDE

- beginpunt begroeiing
- 0.00 kruinbreedte (m)
- weide-afsluiting
- beton
- vaste bodem
- as dwarsprofiel
- afsluiting
- metselwerk
- slibbodem
- bomenrij
- bomenrij
- gebouw

DWARSPROFIEL 21

Km 1403.77m
Hsch 1/100
Lsch 1/100
Vvlak 4 T.A.W.

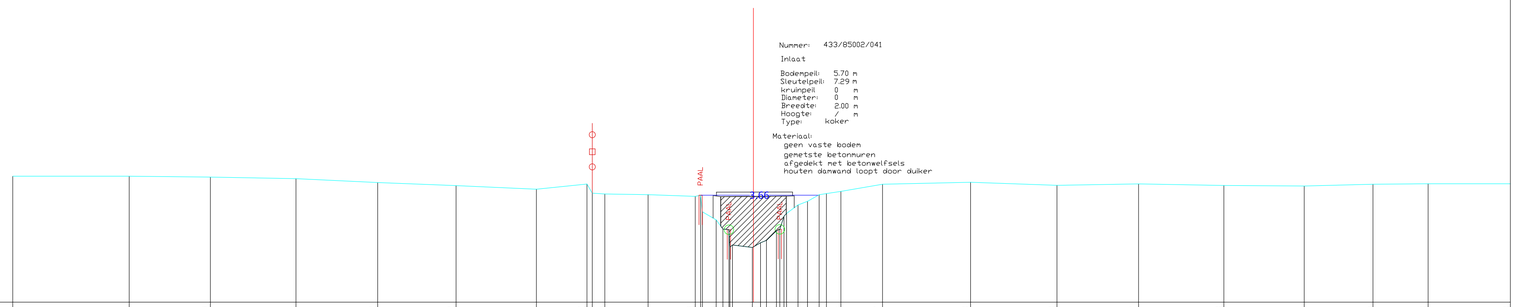

BODEMPEIL	7.91	7.91	7.89	7.84	7.72	7.62	7.51	7.56	7.36	7.34	7.28	7.28	6.56	5.7	5.95	7.02	7.13	7.34	7.44	7.67	7.73	7.63	7.67	7.63	7.61	7.66	7.68	7.68
CUMULAFSTAND	-23	-19.39	-16.87	-14.21	-11.67	-9.24	-6.74	-5.17	-4.62	-3.27	-1.81	-1.16	-0.73	0.03	0.91	1.38	1.84	2.54	2.72	4.01	6.74	9.43	11.96	14.61	17.11	19.24	20.96	23.59
TUSSENAFSTAND	2	3.62	2.52	2.66	2.54	2.43	2.5	1.57	0.39	1.35	1.47	0.65	0.43	0.6	0.88	0.46	0.7	0.23	0.45	1.29	2.73	2.68	2.53	2.65	2.49	2.14	1.71	2.59