

O5004 KLEINE BEEK

(VHAG: 6458)

LEBBEKE

Dwarsprofiel_26


DWARSPROFIELPLAN

Aangeduide kruinbreedtes zijn indicatief.

Opgemeten in: 2004

Opgemeten volgens bestek: WAT/L 2003 S 0001 X

LEGENDE

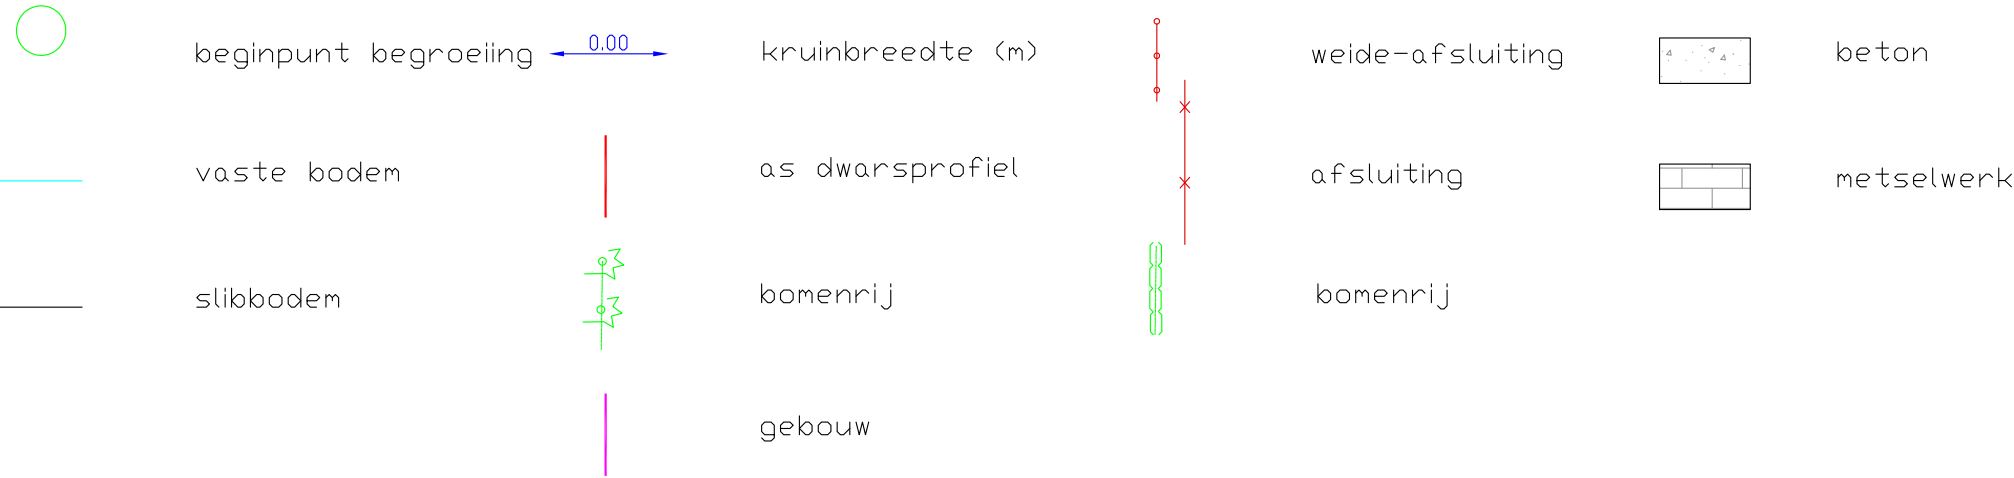

BRUSSELSESTEENWEG

DWARSPROFIEL 26

Km 1516.41m
Hsch 1/100
Lsch 1/100
Vvlak 5 T.A.W.

Nummer: 433/85002/071
Ultlaat
Bodenpeil: 6.14 m
Sleutelpil: 7.25 m
kruinpeil: 0 m
Diameter: 0 m
Breedte: 150 m
Hoogte: / m
Type: koker
Materiaal Ultlaati:
geen vaste bodem,
afgedekt met betonwelfsels,

BODEMPEIL	-1.44	7.67	6.24	7.59	6.14	6.14	6.14	7.3	7.44	7.5	7.57	
CUMULAFSTAND			0.24	0.18	0.31	0.35	0.07	1.54	2.24	2.75	3.82	
TUSSENAFSTAND		0.6	0.15	0.18	0.31	0.35	0.07	0.73	0.7	0.51	1.07	