

O5004 KLEINE BEEK

(VHAG: 6458)

LEBBEKE

Dwarsprofiel_29


DWARSPROFIELPLAN

Aangeduide kruinbreedtes zijn indicatief.

Opgemeten in: 2004

Opgemeten volgens bestek: WAT/L 2003 S 0001 X

LEGENDE

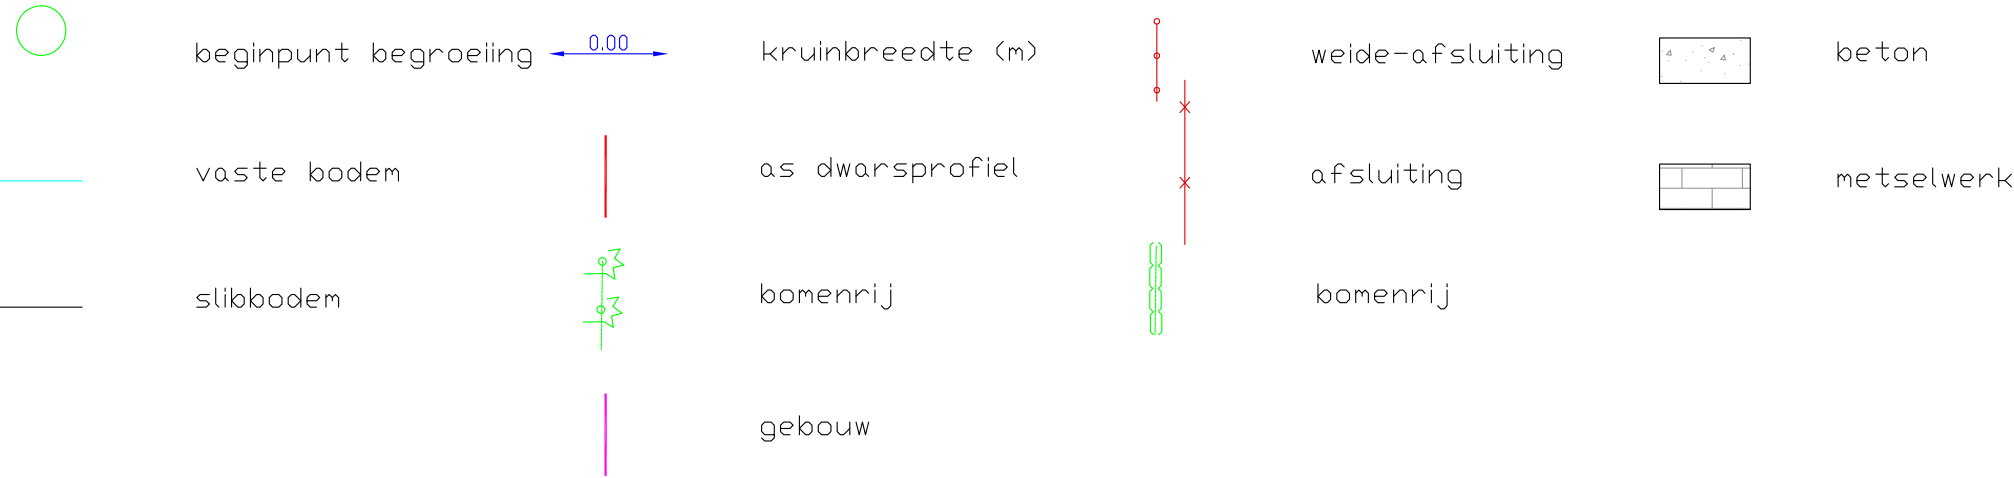

DWARSPROFIEL 29

Km 1690.08m
Hsch 1/100
Lsch 1/100
Vvlak 4 T.A.W.

Uitlaat
Bodempeil: 5.74 m
Steutepel: 7.39 m
kruinpeil: 0 m
Bruglengte: 5.75 m
Breedte: 0 m
Hoogte: / m
Type: brug
Materiaal:
Ijzeren I-profielen (3 stuks) hoogte 0.18 m breedte 0.08 m
treinbils als bedekking dikte 0.16 m

BODEMPEIL	7.73		7.71		7.7		7.7		7.68		7.68		7.68		7.67	7.53	7.45	7.34	7.37	6.95	6.85	5.92	5.96	6.11	6.1	7.3	7.37	7.44		7.71		7.68		7.66	7.65	
SLIBBODEM																				6.09	6.09		6.07	6.11	6.1											
CUMULAFSTAND	-20.95		-18.73		-16.09		-13.47		-11.25		-8.33		-5.89		-3.65	-2.75	-2.34	-1.78	-1.53	-1.37	-1.27	-0.46	0	0.24	0.68	1.03	1.42	1.85	2.28	4.12		8.23		9.78	10.44	
TUSSENAFSTAND	4.05		2.22		2.64		2.62		2.22		2.92		2.44		2.24	0.89	0.42	0.56	0.09	0.56	0.87	0.38	0.46	0.24	0.44	0.37	0.44	0.54	0.67	1.67		4.1		1.56	0.66	