

O5004 KLEINE BEEK

(VHAG: 6458)

LEBBEKE

Dwarsprofiel_30


DWARSPROFIELPLAN

Aangeduide kruinbreedtes zijn indicatief.

Opgemeten in: 2004

Opgemeten volgens bestek: WAT/L 2003 S 0001 X

LEGENDE

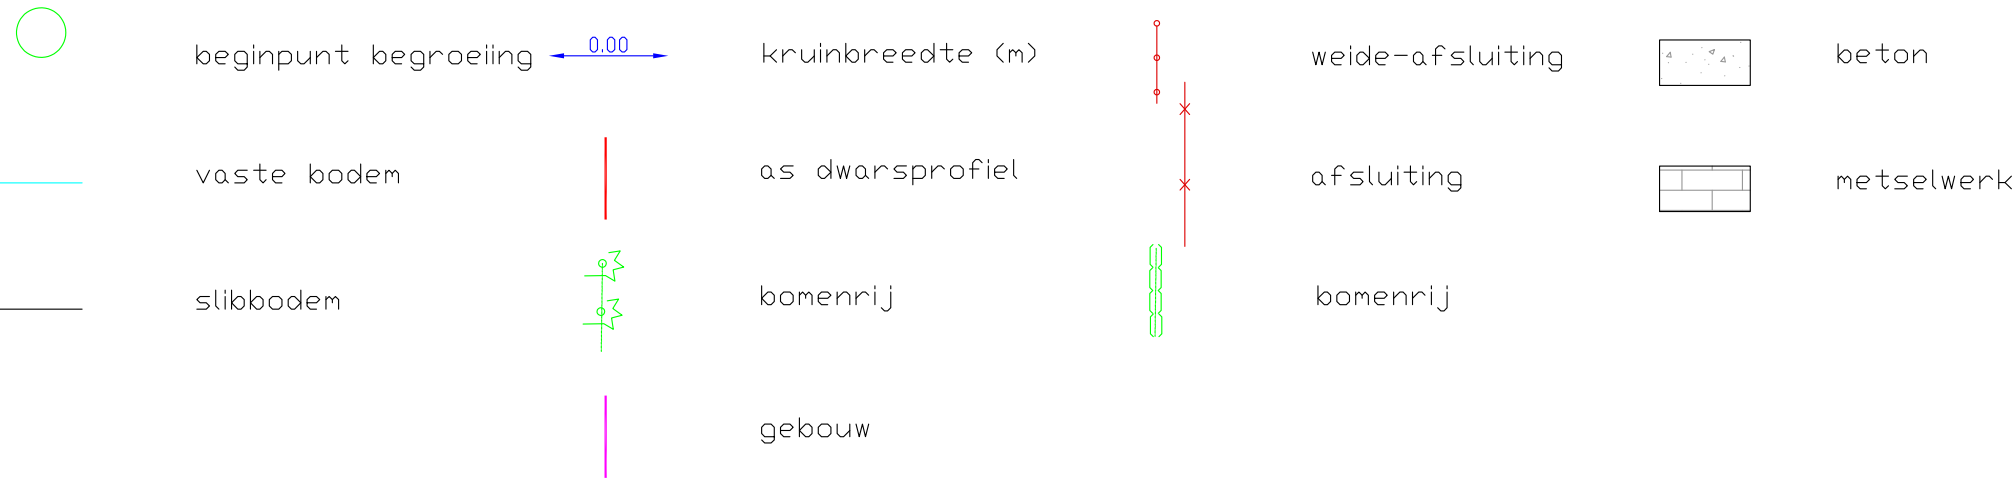

DWARSPROFIEL 30

Km 1694.18m
Hsch 1/100
Lsch 1/100
Vvlak 4 T.A.W.

Nummer: 433/85002/081
Inlaat
Bodempeil: 5.82 m
Sleutelpil: 7.39 m
Kruinpeil: 6.23 m
Bruglengte: 5.75 m
Breedte: 0 m
Hoogte: / m
Type: brug
Materiaal:
Ijzeren I-profielen (3 stuks) hoogte 0.18 m breedte 0.08 m
treinbils als bedekking dikte 0.16 m

BODEMPEIL	7.71	7.74	7.72	7.73	7.75	7.75	7.75	7.73	7.49	7.29	6.78	6.23	5.81	5.87	5.76	7.19	7.43		7.66	7.68	7.7		7.69		7.7		7.72		7.64	
SLIBBODEM																														
CUMULAFSTAND	-19.55	-17.04	-14.5	-12.06	-9.66	-7.29	-5.14	-3.25	-1.85	-1.56	-1.1	-0.67	-0.34	0.06	0.41	0.78	1.33	1.74	3.44	4.68	6.46		8.34	10.38		12.51		16.33		
TUSSENAFSTAND	5.45	2.52	2.53	2.45	2.39	2.37	2.14	1.89	1.4	0.29	0.47	0.63	0.43	0.34	0.41	0.43	0.53	0.41	1.7	1.24	1.78	1.87	2.05	2.13	3.82					