provincie Oost-Vlaanderen
Gouvernementstraat 1 9000 GENT
**Directie Leefmilieu**
**Dienst Integraal Waterbeleid**
Provinciaal Administratief Centrum
Woodrow Wilsonplein 2, 9000 Gent
e-mail : waterbeleid@oost-vlaanderen.be
tel : 09-267 76 00

# O5004 KLEINE BEEK
# (VHAG: 6458)
# LEBBEKE

Dwarsprofiel_43

## DWARSPROFIELPLAN

**Aangeduide kruinbreedtes zijn indicatief.**

**Opgemeten in: 2004**

**Opgemeten volgens bestek: WAT/L 2003 S 0001 X**

## LEGENDE

- beginpunt begroeiing
- 0.00 kruinbreedte (m)
- weide-afsluiting
- beton
- vaste bodem
- as dwarsprofiel
- afsluiting
- metselwerk
- slibbodem
- bomenrij
- bomenrij
- gebouw

## HOF TER VARENTSTRAAT
## DWARSPROFIEL 43

Km 2199.65m
Hsch 1/100
Lsch 1/100
Vvlak 5 T.A.W.

Nummer: 433/85002/111

Inlaat

Bodempeil: 6.35 m
Sleutelpeil: 7.25 m
kruinpeil: 0 m
Diameter: 0 m
Breedte: 2.00 m
Hoogte: / m
Type: koker
Materiaal: metselwerk

geen vaste bodem, kunstwerk in slechte staat

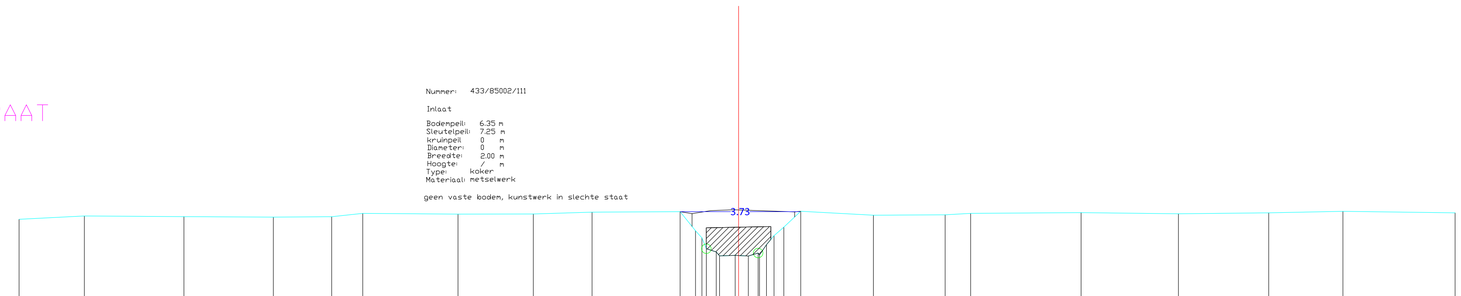


| | | | | | | | | | | | | | | | | | | | | | | | | | | |
|---|---|---|---|---|---|---|---|---|---|---|---|---|---|---|---|---|---|---|---|---|---|---|---|---|---|---|
| BODEMPEIL | 7.49 | 7.6 | 7.57 | 7.56 | 7.57 | 7.68 | 7.65 | 7.66 | 7.71 | 7.73 | 7.14 | 7.24 | 7.36 | 6.48 | 6.37 | 6.35 | 6.44 | 6.44 | 7.25 | 7.74 | 7.62 | 7.63 | 7.68 | 7.7 | 7.66 | 7.69 | 7.74 | 7.69 |
| CUMULAFSTAND | -22.35 | -20.32 | -17.23 | -14.45 | -12.64 | -11.67 | -8.72 | -6.38 | -4.55 | -1.82 | -1.34 | -1.12 | -0.76 | -0.41 | -0.11 | 0.0 | 0.48 | 0.92 | 1.4 | 1.93 | 4.18 | 6.42 | 7.21 | 10.64 | 13.66 | 16.46 | 18.77 | 22.25 |
| TUSSENAFSTAND | 2.65 | 2.03 | 3.09 | 2.78 | 1.81 | 0.97 | 2.96 | 2.34 | 1.82 | 2.74 | 0.48 | 0.22 | 0.36 | 0.35 | 0.48 | 0.11 | 0.48 | 0.44 | 0.3 | 0.53 | 2.26 | 2.23 | 0.79 | 3.43 | 3.02 | 2.8 | 2.31 | 3.48 |