

O5004 KLEINE BEEK

(VHAG: 6458)

LEBBEKE

Dwarsprofiel_62


DWARSPROFIELPLAN

Aangeduide kruinbreedtes zijn indicatief.

Opgemeten in: 2004

Opgemeten volgens bestek: WAT/L 2003 S 0001 X

LEGENDE

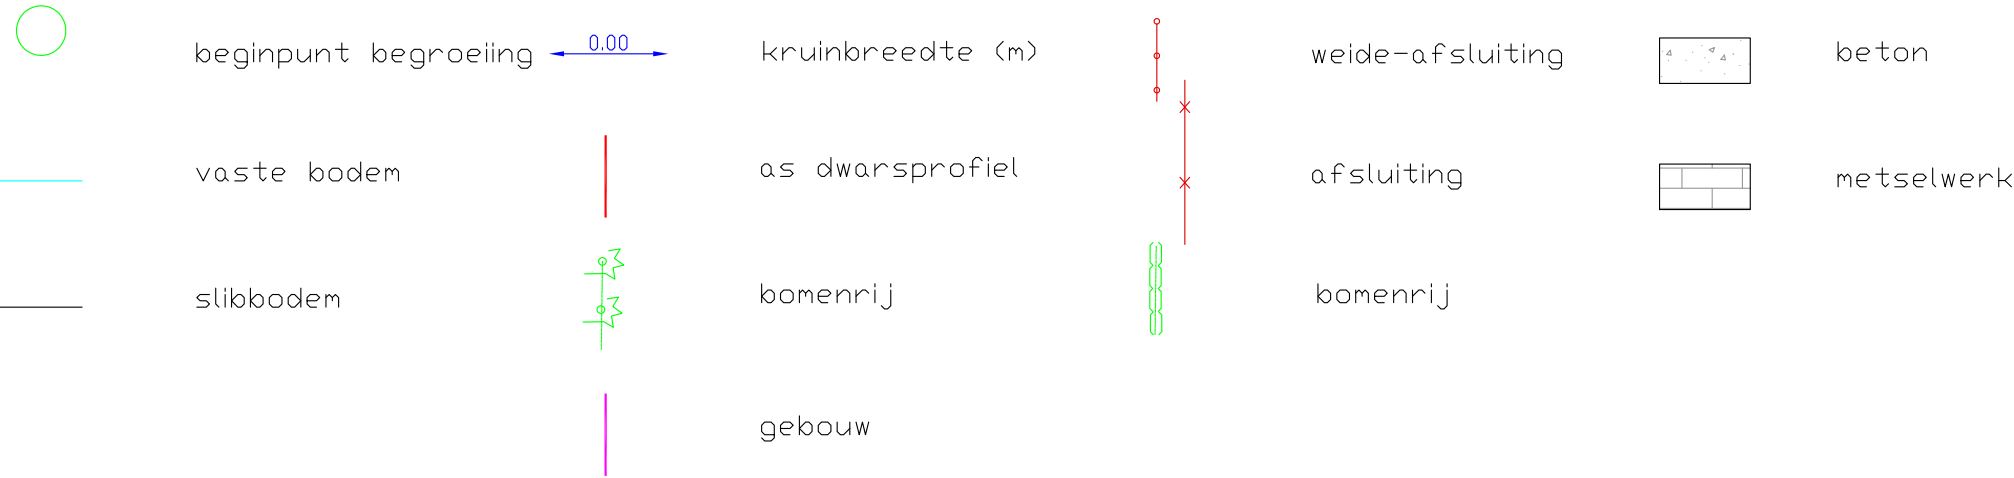

LANGE WEVERSTRAAT

DWARSPROFIEL 62

Km 3013.76m
Hsch 1/100
Lsch 1/100
Vvlak 6 T.A.W.

Nummer: 433/85002/131

Uitlaat
Bodempeil: 7.17 m
Sleutelpcil: 8.30 m
kruinpeil: 0 m
Diameter: 0 m
Breedte: 1.60 m
Hoogte: / m
Type: koker
Materiaal: metselwerk
betonplaat
geen vaste bodem

BODEMPEIL	9.16	9.17	9.14	9.06	8.9	8.94	8.94	8.94	8.76	8.74	8.72	8.71	8.71	8.74	8.61	8.78	8.89	8.92
SLIBBODEM																		
CUMULAFSTAND	-18.86	-17.09	-14.44	-13.76	-12.22	-9.49	-7.65	-5.59	-3.05	-1.86	-0.91	-0.21	0.25	0.31	2.79	6.12	11.59	18.71
TUSSENAFSTAND	6.14	1.77	2.64	0.68	1.54	2.73	1.84	2.05	2.55	1.99	0.95	0.70	0.25	0.31	1.43	3.33	5.46	7.12