provincie Oost-Vlaanderen
Gouvernementstraat 1 9000 GENT
Directie Leefmilieu
Dienst Integraal Waterbeleid
Provinciaal Administratief Centrum
Woodrow Wilsonplein 2, 9000 Gent
e-mail : waterbeleid@oost-vlaanderen.be
tel : 09-267 76 00

O5004 KLEINE BEEK (VHAG: 6458) LEBBEKE

Dwarsprofiel_83

DWARSPROFIELPLAN

Aangeduide kruinbreedtes zijn indicatief.

Opgemeten in: 2004

Opgemeten volgens bestek: WAT/L 2003 S 0001 X

LEGENDE

- beginpunt begroeiing
- 0.00 kruinbreedte (m)
- weide-afsluiting
- beton
- vaste bodem
- as dwarsprofiel
- afsluiting
- metselwerk
- slibbodem
- bomenrij
- bomenrij
- gebouw

DWARSPROFIEL 83

Km 3825.28m
Hsch 1/100
Lsch 1/100
Vvlak 7 T.A.W.

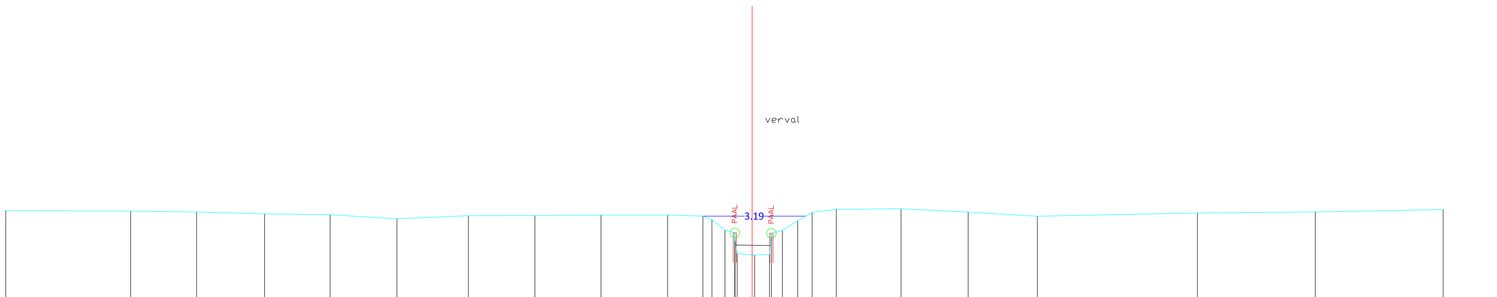

BODEMPEIL	9.78	9.76	9.74	9.68	9.65	9.53	9.62	9.63	9.64	9.64	9.61	9.5	9.18	8.4	9.47	9.16	9.47	9.72	9.82	9.84	9.73	9.6	9.71	9.74	9.81
CUMULAFSTAND	-23.18	-19.3	-17.26	-15.14	-13.11	-11.03	-8.81	-6.75	-4.63	-2.63	-1.53	-1.25	-0.55	0.18	0.94	1.41	1.86	2.61	4.63	6.71	8.86	13.83	17.49	21.46	
TUSSENAFSTAND	1.82	3.88	2.05	2.11	2.04	2.08	2.22	2.07	2.05	2.07	1.1	0.28	0.4	0.73	0.46	0.47	0.45	0.75	2.01	2.08	2.15	4.97	3.66	3.97	