provincie Oost-Vlaanderen
Gouvernementstraat 1 9000 GENT
Directie Leefmilieu
Dienst Integraal Waterbeleid
Provinciaal Administratief Centrum
Woodrow Wilsonplein 2, 9000 Gent
e-mail : waterbeleid@oost-vlaanderen.be
tel : 09-267 76 00

O5005 HEIBEEK (VHAG: 6450) LEBBEKE

Dwarsprofiel_10

DWARSPROFIELPLAN

Aangeduide kruinbreedtes zijn indicatief.

Opgemeten in: 2004

Opgemeten volgens bestek: WAT/L 2003 S 0001 X

LEGENDE

- beginpunt begroeiing (0.00)
- vaste bodem
- slibbodem
- kruinbreedte (m)
- as dwarsprofiel
- bomenrij
- gebouw
- weide-afsluiting
- afsluiting
- bomenrij
- beton
- metselwerk

DWARSPROFIEL 10

Km 356.43m
Hsch 1/100
Lsch 1/100
Vvlak 4 T.A.W.

kuis onder water niet goed te meten
Nummer: 433/84002/001
Inlaat

Bodempeil: 4.36 m
Sleutelpeil: 5.86 m
kruinpeil 0 m
Diameter: 1.00 m
Breedte: 0 m
Hoogte: 0 m
Type: kuis
Materiaal: beton

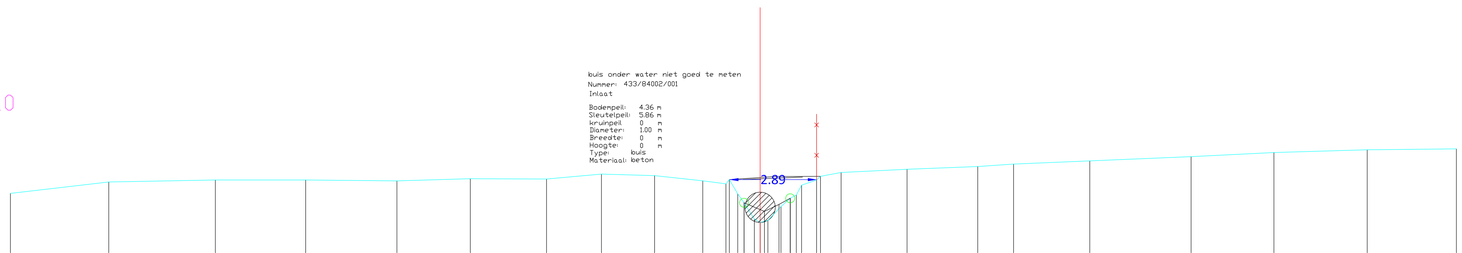

BODEMPEIL	6.01	6.38	6.45	6.45	6.42	6.49	6.48	6.64	6.59	6.42	6.28	5.97	5.66	5.31	5.57	5.84	5.98	6.45	6.97	6.7	6.8	6.89	6.97	7.08	7.22	7.35	7.44	7.48
SLIBBODEM												5.7		5.41		5.64												
CUMULAFSTAND	-24.73	-21.49	-17.97	-14.99	-11.98	-9.56	-7.05	-5.24	-3.48	-1.89	-1.83	-0.74	-0.09	0.25	0.63	0.9	1.19	1.86	2.67		4.85	7.18	8.36	10.88	14.22	16.95	20.03	22.97
TUSSENAFSTAND	0.27	3.25	3.52	2.98	3.01	2.42	2.52	1.81	1.75	1.59	0.76	0.09	0.34	0.25	0.38	0.27	0.29	0.67	0.81	3.68	2.18	2.33	1.18	2.52	3.34	2.73	3.08	2.94