provincie Oost-Vlaanderen
Gouvernementstraat 1 9000 GENT
Directie Leefmilieu
Dienst Integraal Waterbeleid
Provinciaal Administratief Centrum
Woodrow Wilsonplein 2, 9000 Gent
e-mail : waterbeleid@oost-vlaanderen.be
tel : 09-267 76 00

O5005 HEIBEEK (VHAG: 6450) LEBBEKE

Dwarsprofiel_11

DWARSPROFIELPLAN

Aangeduide kruinbreedtes zijn indicatief.

Opgemeten in: 2004

Opgemeten volgens bestek: WAT/L 2003 S 0001 X

LEGENDE

- beginpunt begroeiing
- 0.00 kruinbreedte (m)
- weide-afsluiting
- beton
- vaste bodem
- as dwarsprofiel
- afsluiting
- metselwerk
- slibbodem
- bomenrij
- bomenrij
- gebouw

DWARSPROFIEL 11

Km 402.53m
Hsch 1/100
Lsch 1/100
Vvlak 4 T.A.W.

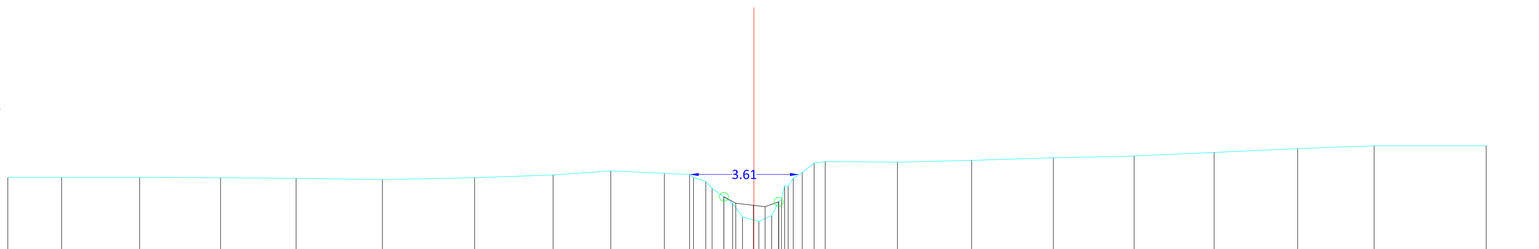

| | | |