

O5008 RODEPLASBEEK  
(VHAG: 11126)  
DENDERMONDE

OPM\_O5008\_2020\_Dwarsprofiel\_DA20-1


DWARSPROFIELPLAN

Aangeduide kruinbreedtes zijn indicatief.

**Opgemeten in: Januari 2020**

**Opgemeten volgens bestek: W/TOPO/2019/01**

LEGENDE

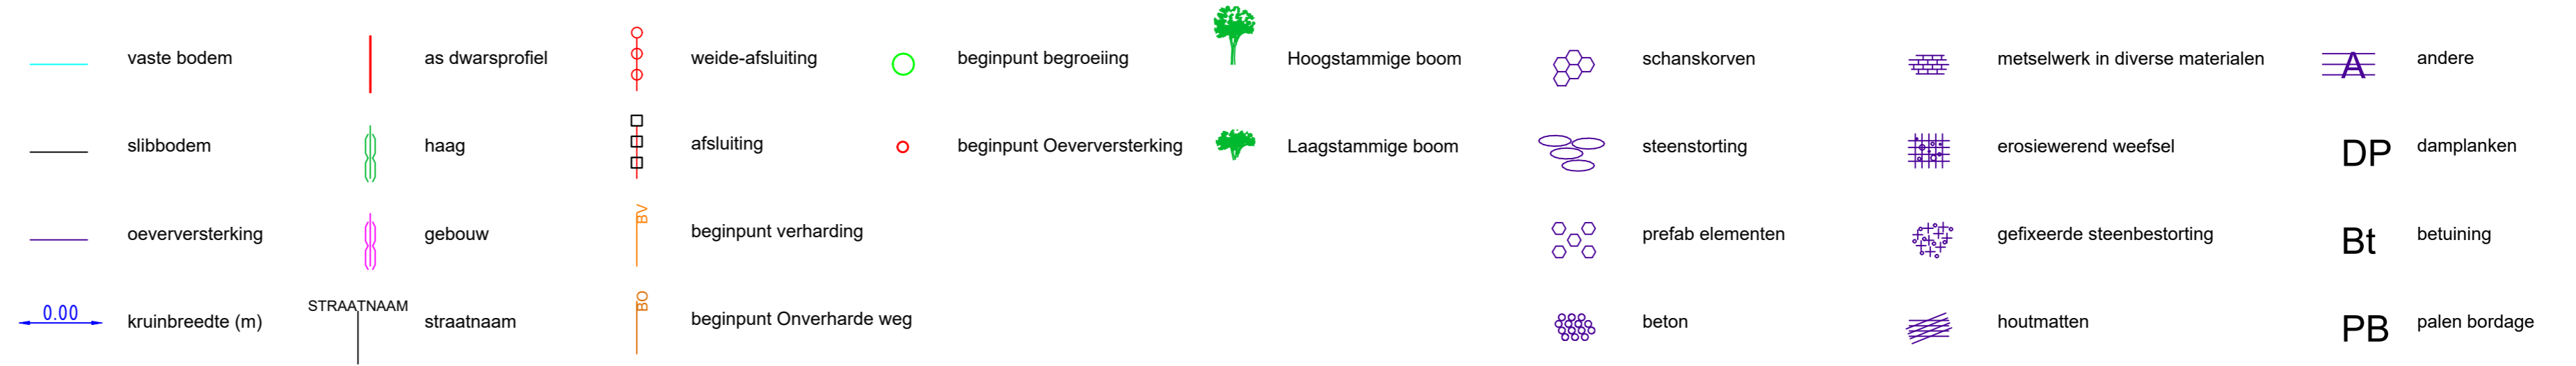

DWARSPROFIEL DA20-1

Hsch 1/100  
Lsch 1/100  
Vvlak 2.00 T.A.W.

