

O5009 STEENBEEK

(VHAG: 6074)

LEBBEKE

Dwarsprofiel_117

DWARSPROFIELPLAN

Aangeduide kruinbreedtes zijn indicatief.


Opgemeten in: 1998

Opgemeten volgens bestek: L 4000 S 0001 G

LEGENDE

- vaste bodem
- 0.00

kruinbreedte (m)
- gebouw/kunstwerk
- as dwarsprofiel
- afsluiting algemeen

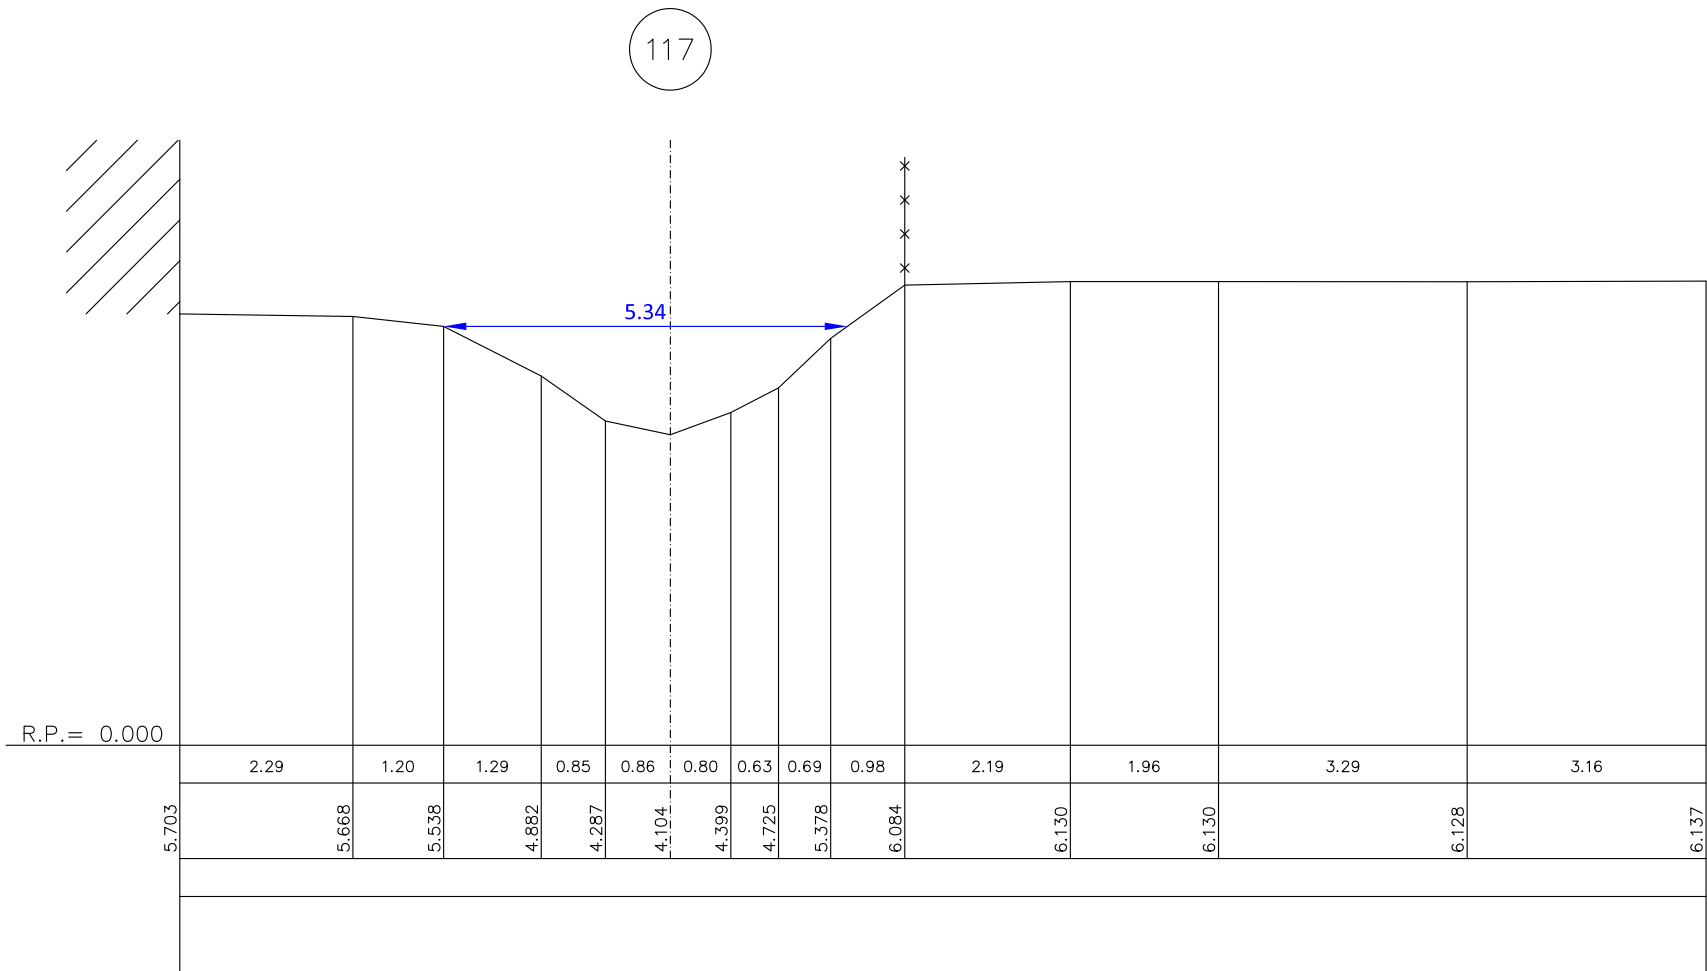

KUNSTWERK 10