

O5011 Waterloop zonder naam
(VHAG: 6099)
LEBBEKE

Dwarsprofiel_1


DWARSPROFIELPLAN

Aangeduide kruinbreedtes zijn indicatief.

Opgemeten in: 2004

Opgemeten volgens bestek: WAT/L 2003 S 0001 X

LEGENDE

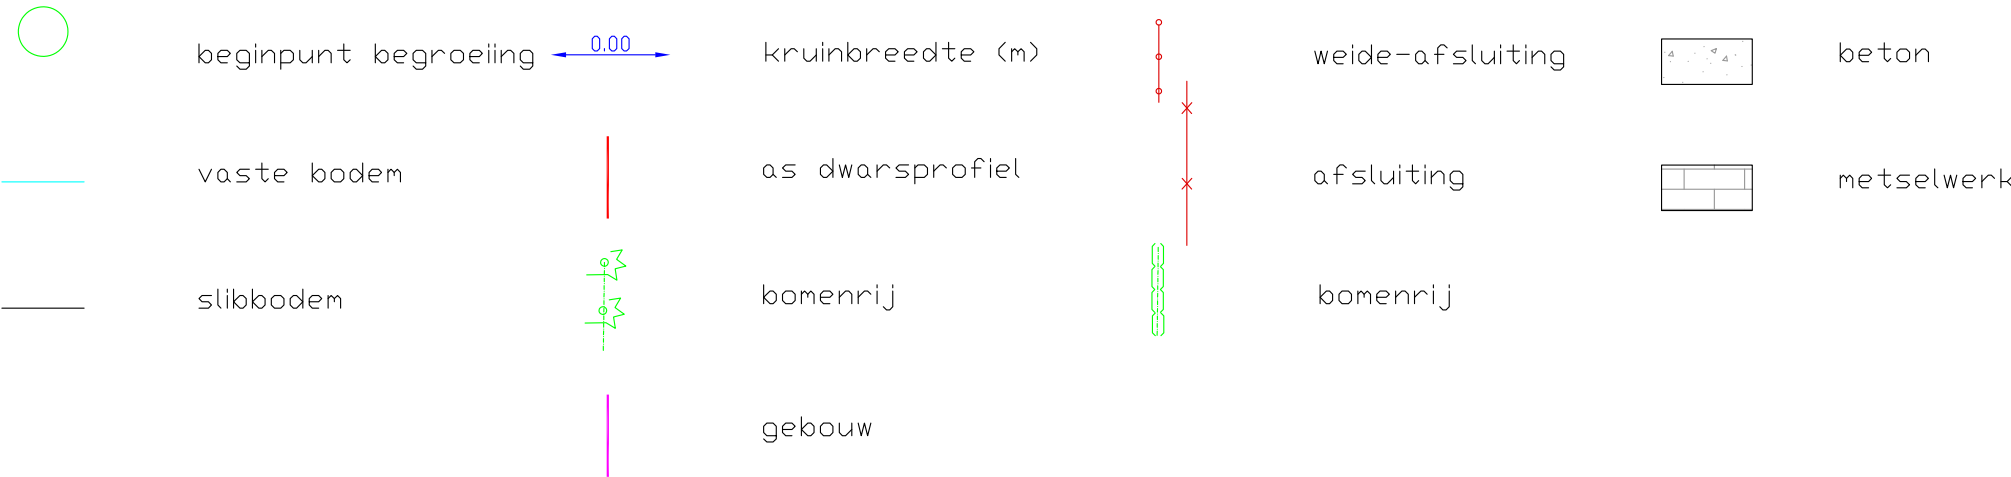

DWARSPROFIEL 1

Km 22.34m
Hsch 1/100
Lsch 1/100
Vvlak 3.00 T.A.W.

